


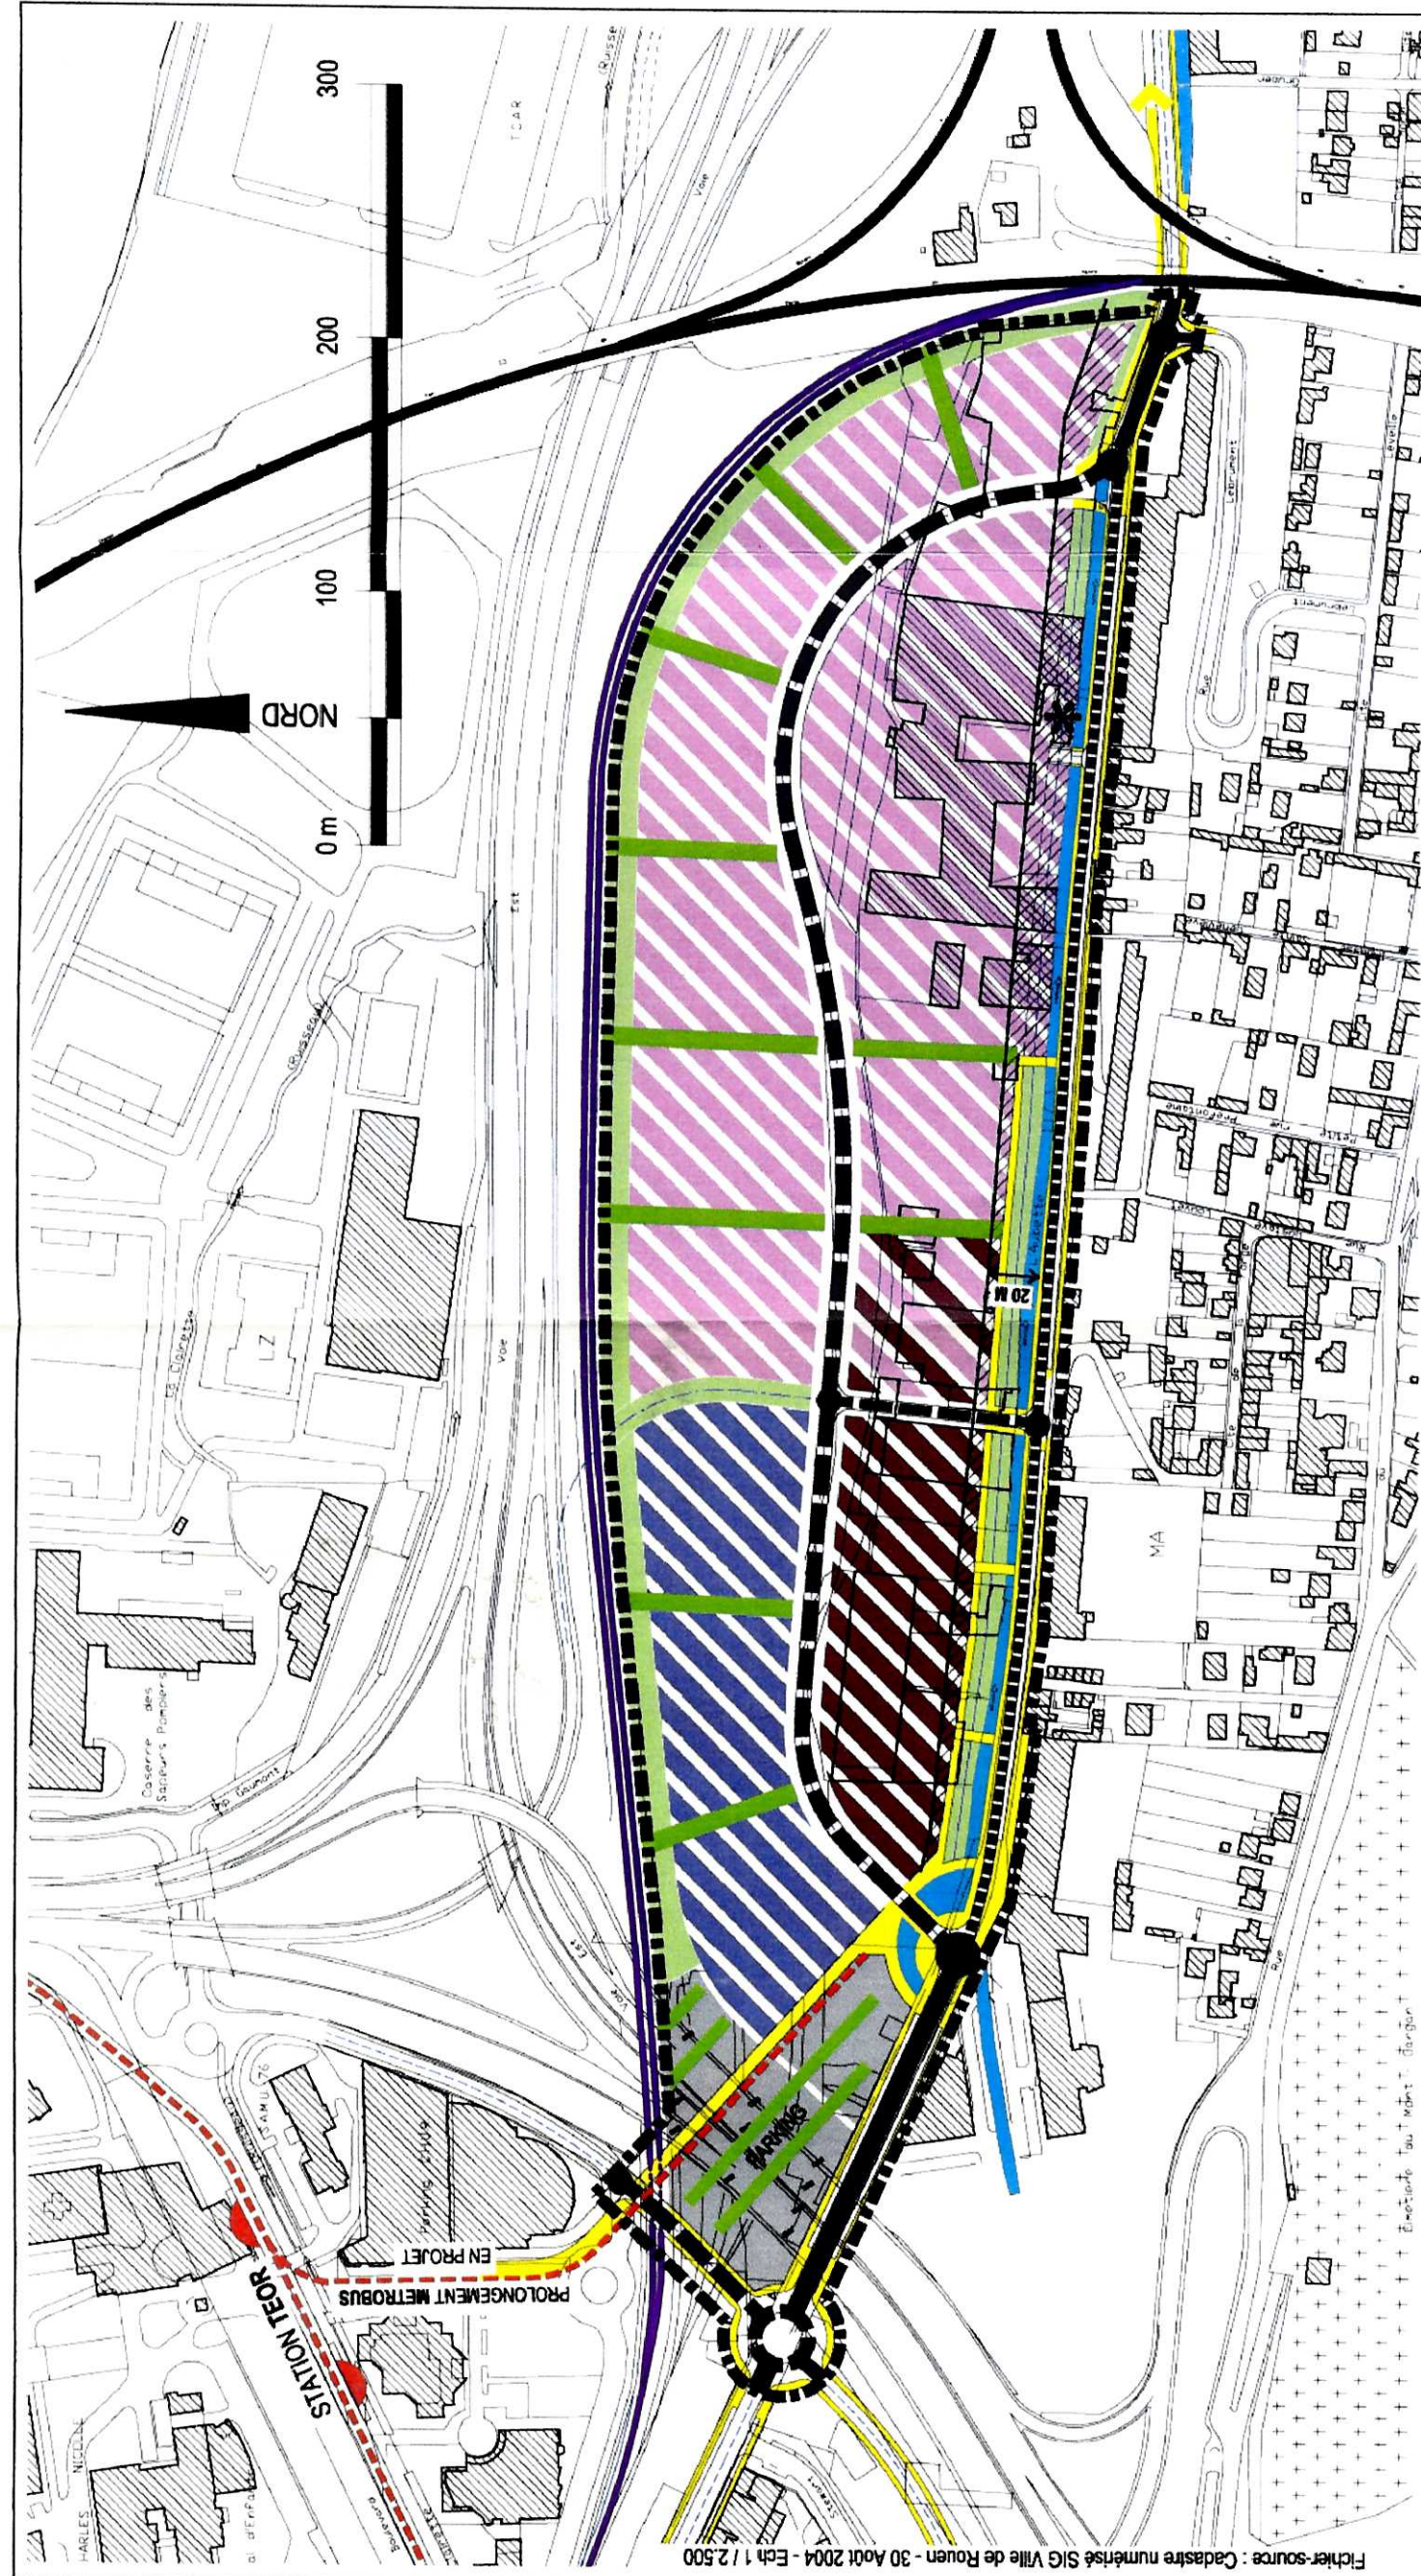

Fichier-source : Cadastre numérisé SIG Ville de Rouen - 30 Août 2004 - Ech 1 / 2.500

| AFFECTATION DOMINANTE DES ILOTS |                                                                   |  |                                                 |
|---------------------------------|-------------------------------------------------------------------|--|-------------------------------------------------|
|                                 | LOCALISATION PREFERENTIELLE DES PROGRAMMES COMPLEMENTAIRES DU CHU |  | LIAISON PIETONS et / ou CYCLES A AMENAGER       |
|                                 | ACTIVITES ECONOMIQUES DIVERSES                                    |  | RIVIERE - L'AUBETTE                             |
|                                 | ACTIVITES et / ou LOGEMENTS                                       |  | STRUCTURE PAYSAGERE ( localisation indicative ) |
|                                 | LOGEMENTS et / ou RESIDENCES-SERVICES                             |  | ZONE D'ESPACES VERTS A CREER                    |
|                                 |                                                                   |  | BATIMENT PROTEGE                                |
|                                 |                                                                   |  | ZONE DE RECUIL DES CONSTRUCTIONS                |
|                                 |                                                                   |  | PERIMETRE DE LA ZAC                             |
|                                 |                                                                   |  | VOIE FERREE DE DESSERTE DU PORT                 |
|                                 |                                                                   |  | LIGNES DE TRANSPORTS COLLECTIFS STRUCTURANTS    |
|                                 |                                                                   |  | VOIE EXISTANTE A REQUALIFIER                    |
|                                 |                                                                   |  | VOIE EXISTANTE A REPROFILER ET A REAMENAGER     |
|                                 |                                                                   |  | VOIE NOUVELLE A CREER                           |

VILLE DE ROUEN

**SECTEUR AUBETTE - MARTAINVILLE**

ORIENTATIONS D'AMENAGEMENT

ECHELLE : 1 / 2.500

Michel GUERIN Urbaniste-Architecte 24 SEPTEMBRE 2004