



Parcelles HZ 562 et 31

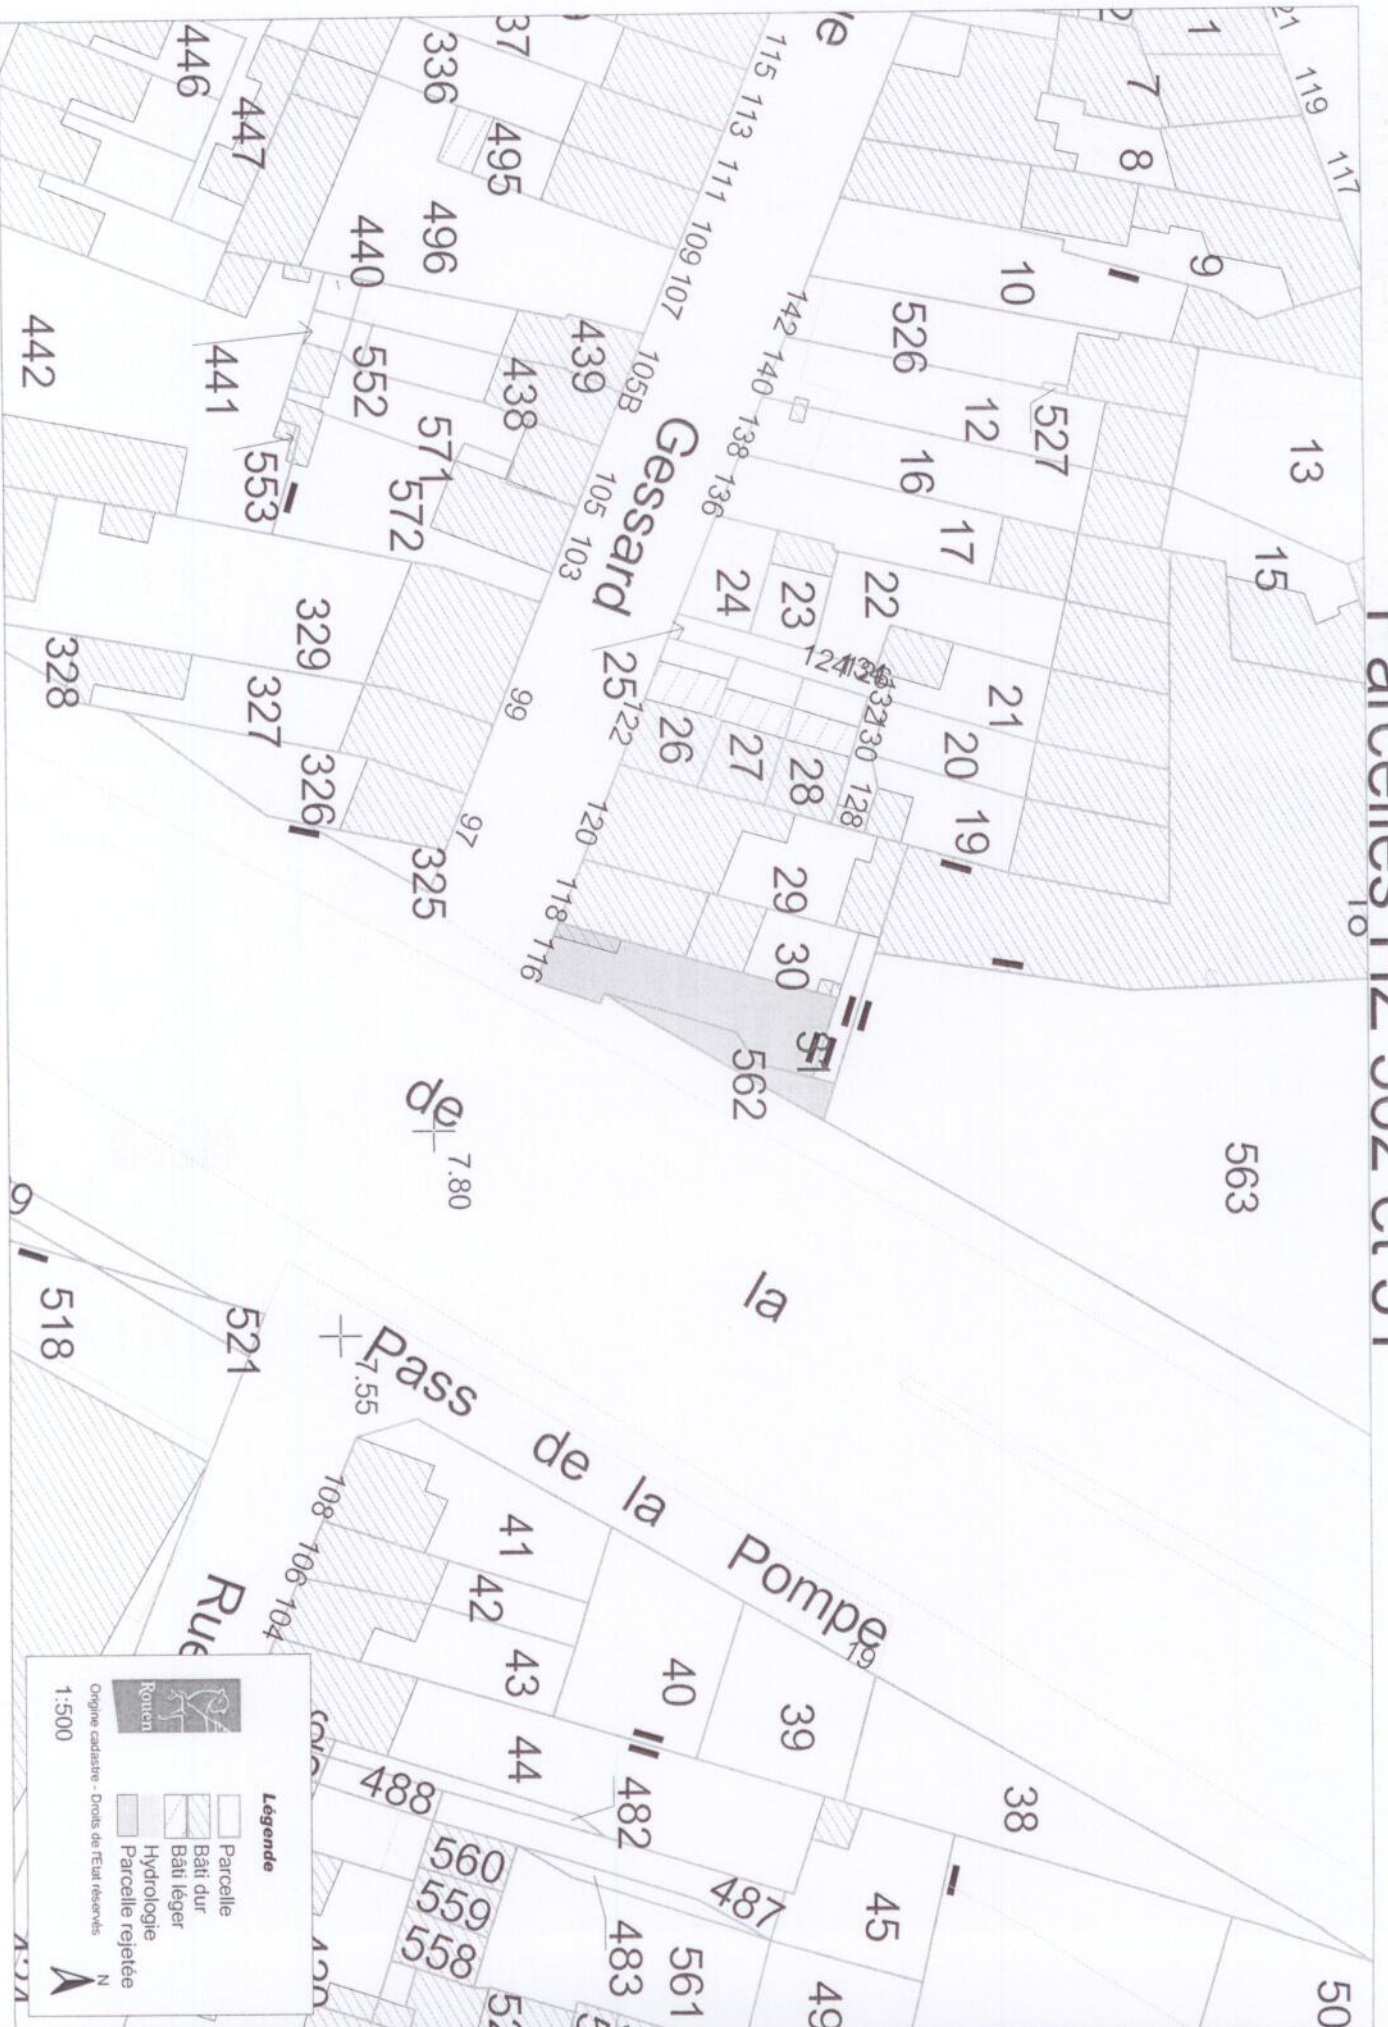

Emprise à détacher de la parcelle HZ 562

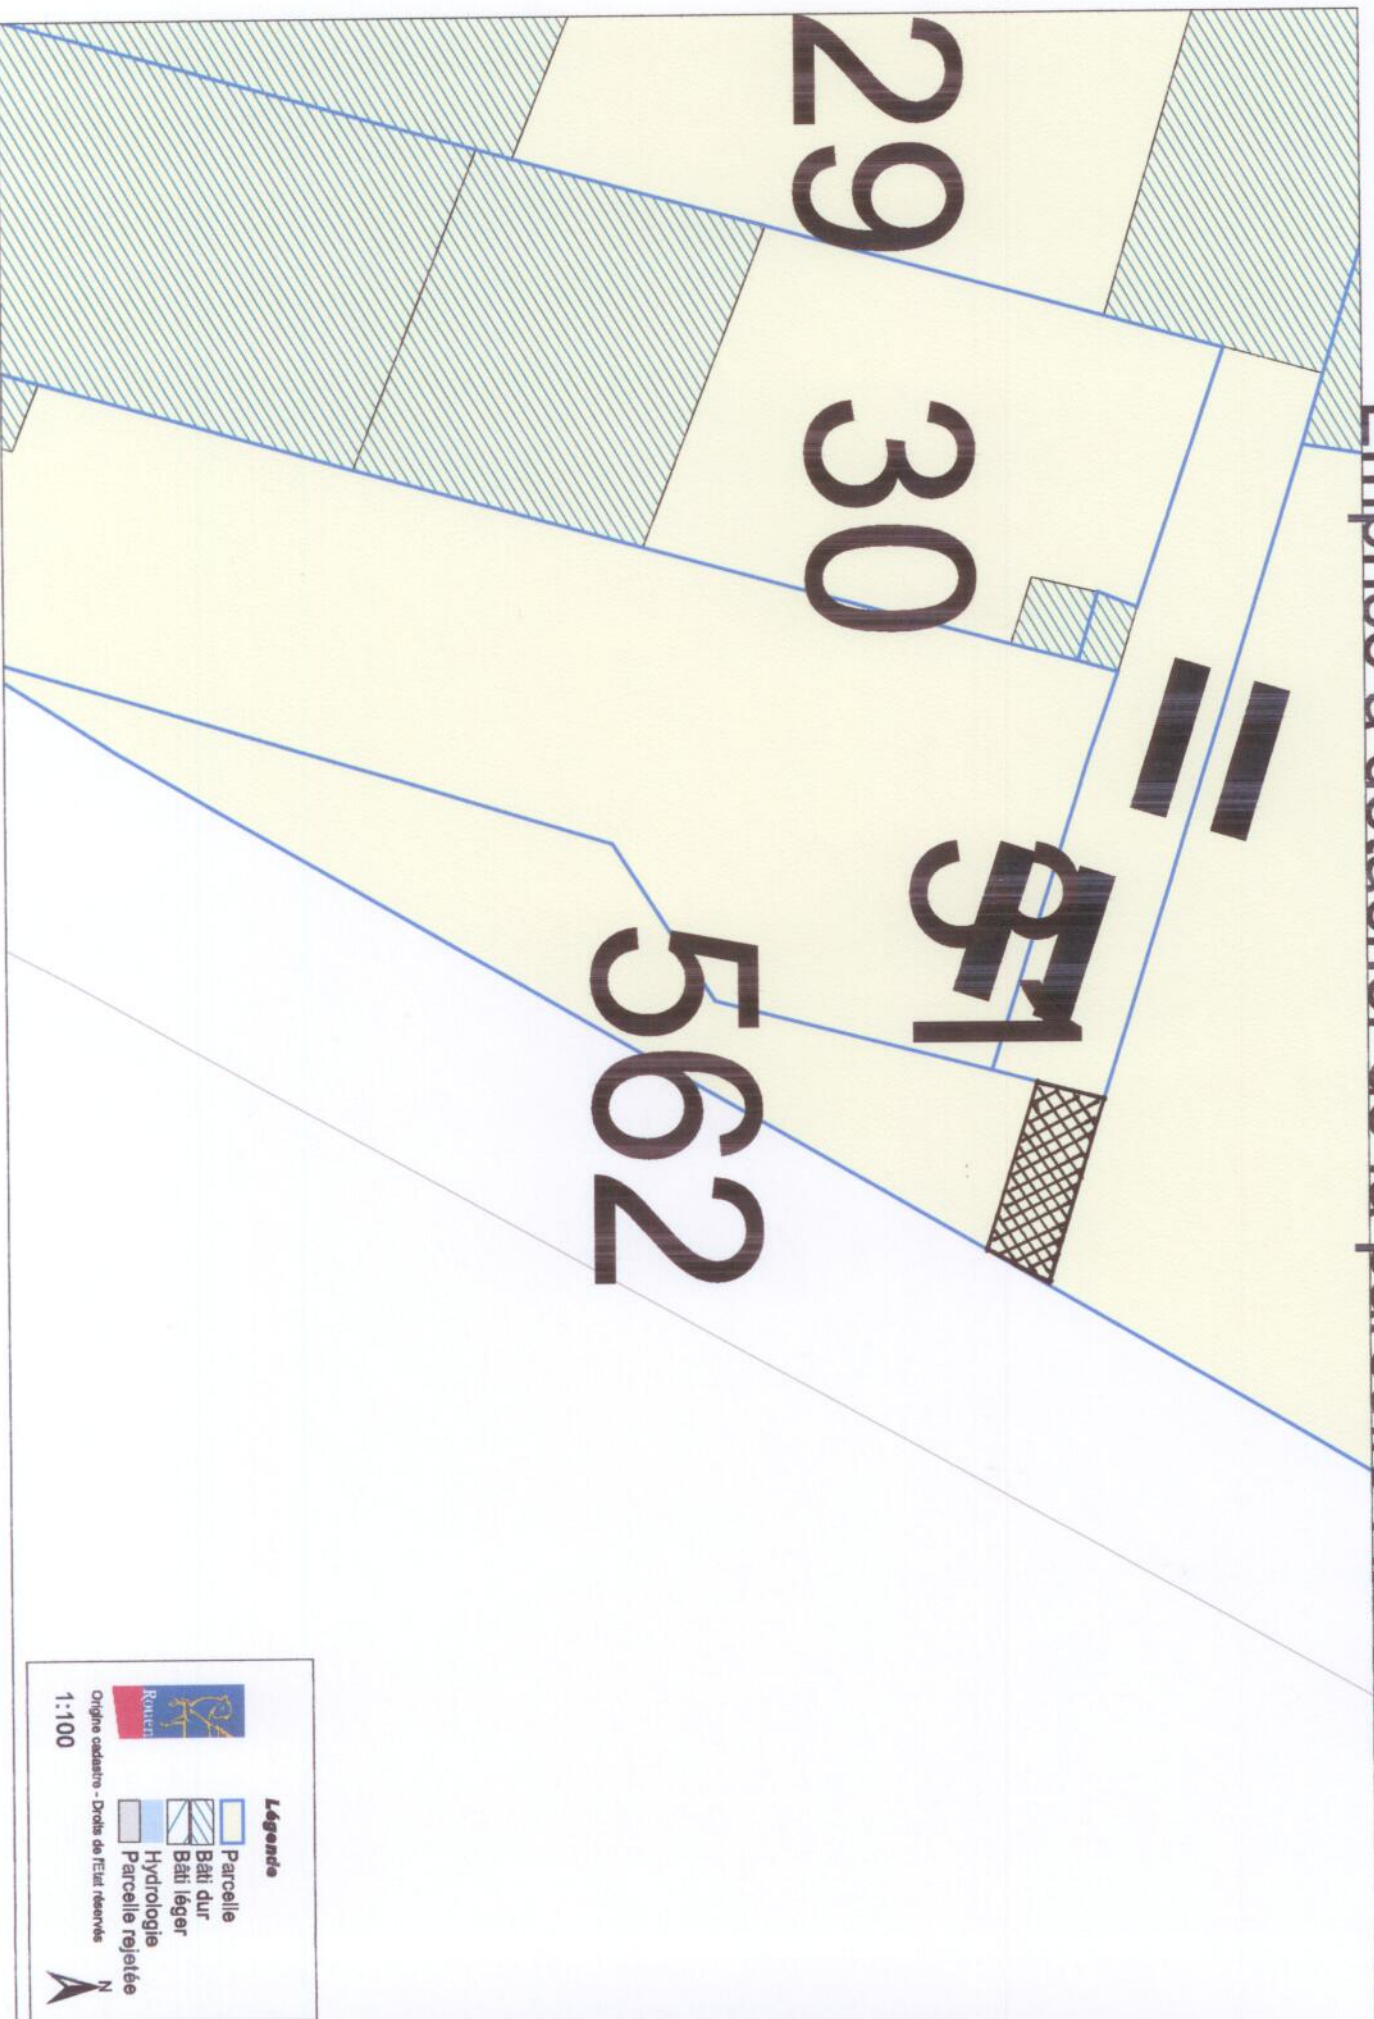

Légende

- Parcelle
- Bâti dur
- Bâti léger
- Hydrologie
- Parcelle rejetée

Origine cadastre - Droits de l'Etat réservés

1:100

N