


Section KW N° 285

Surface: 1172.0 m²
 Compte propriétaire: +03161
 COMMUNE DE ROUEN
 MAIRIE 0000 PL DU GAL DE GAULLE
 76000 ROUEN
 Adresse:
 17 RUE MANCHON FRERES

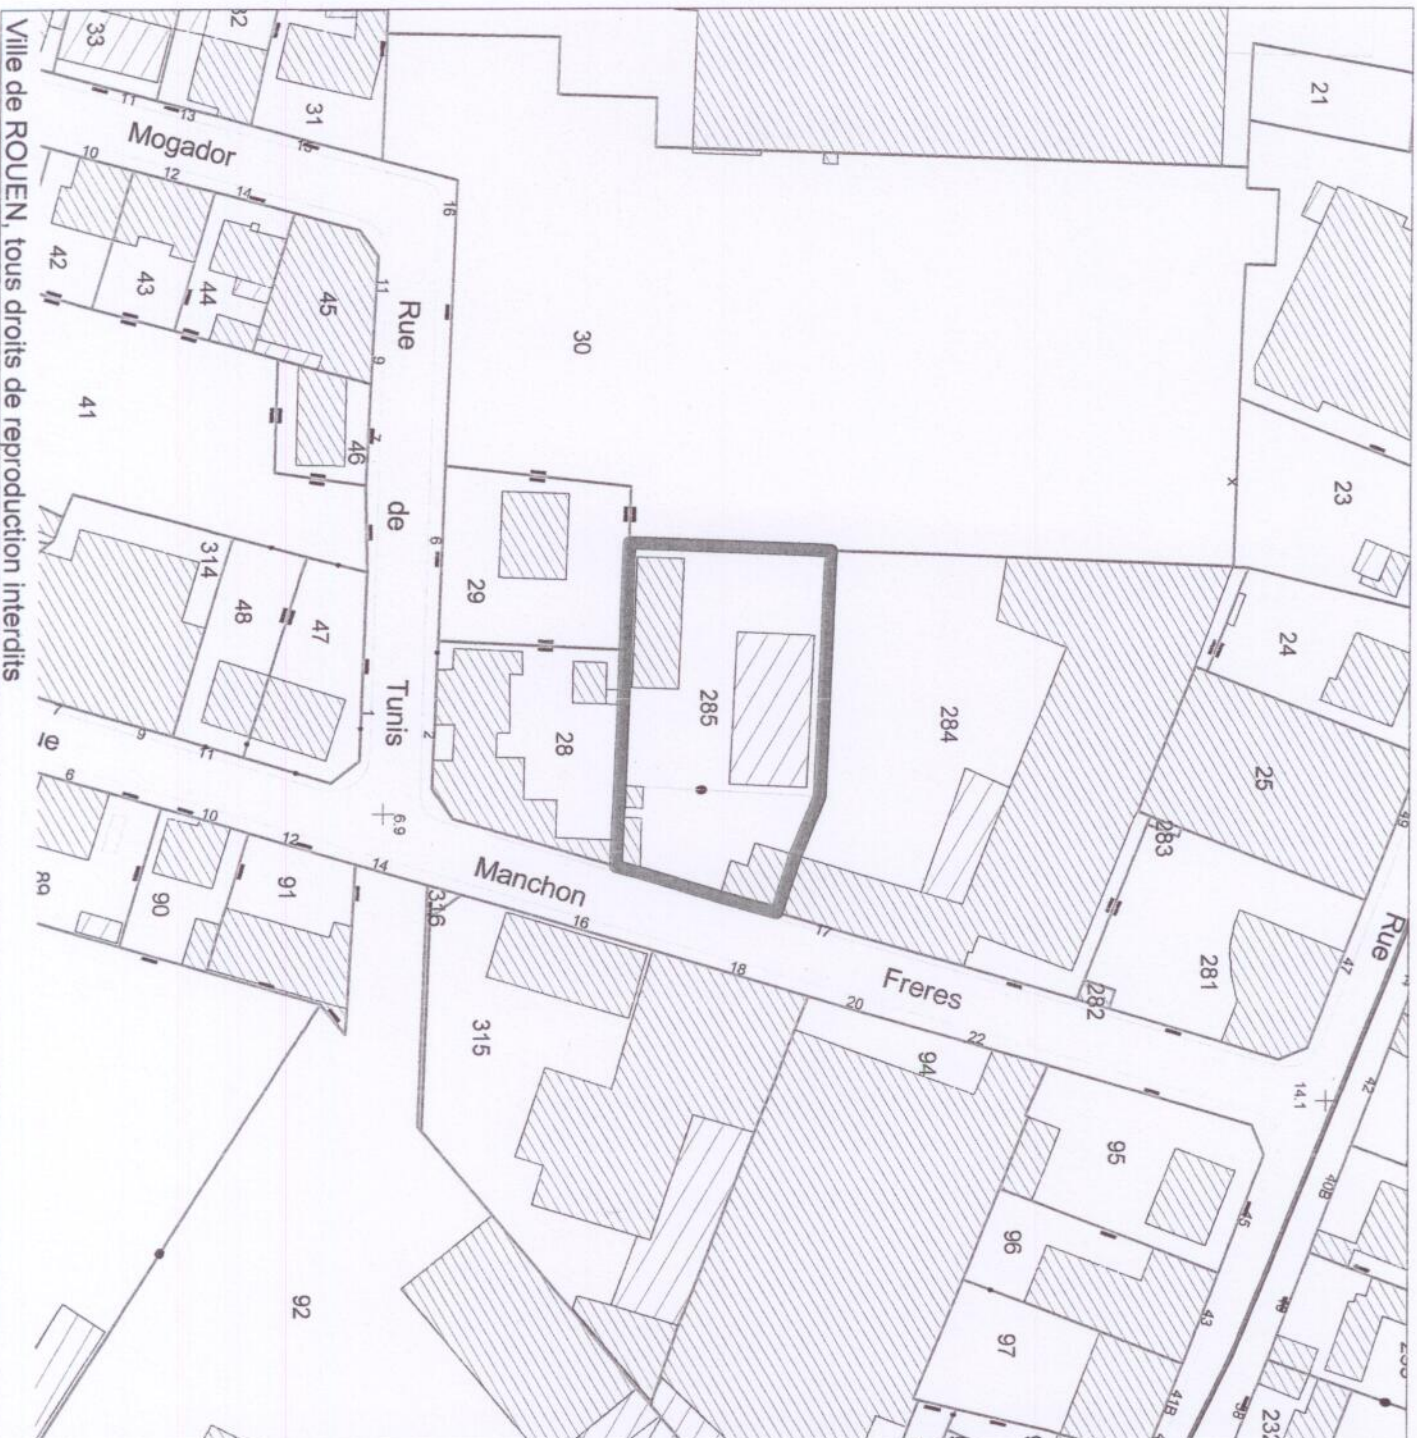

Ville de ROUEN, tous droits de reproduction interdits

Cadastre

- Parcelle
- Bât dur
- Bât léger
- Unité Foncière
- Parcelle rejetée

Echelle
1:1000
A

Origine cadastre - Droits de l'Etat réservés