


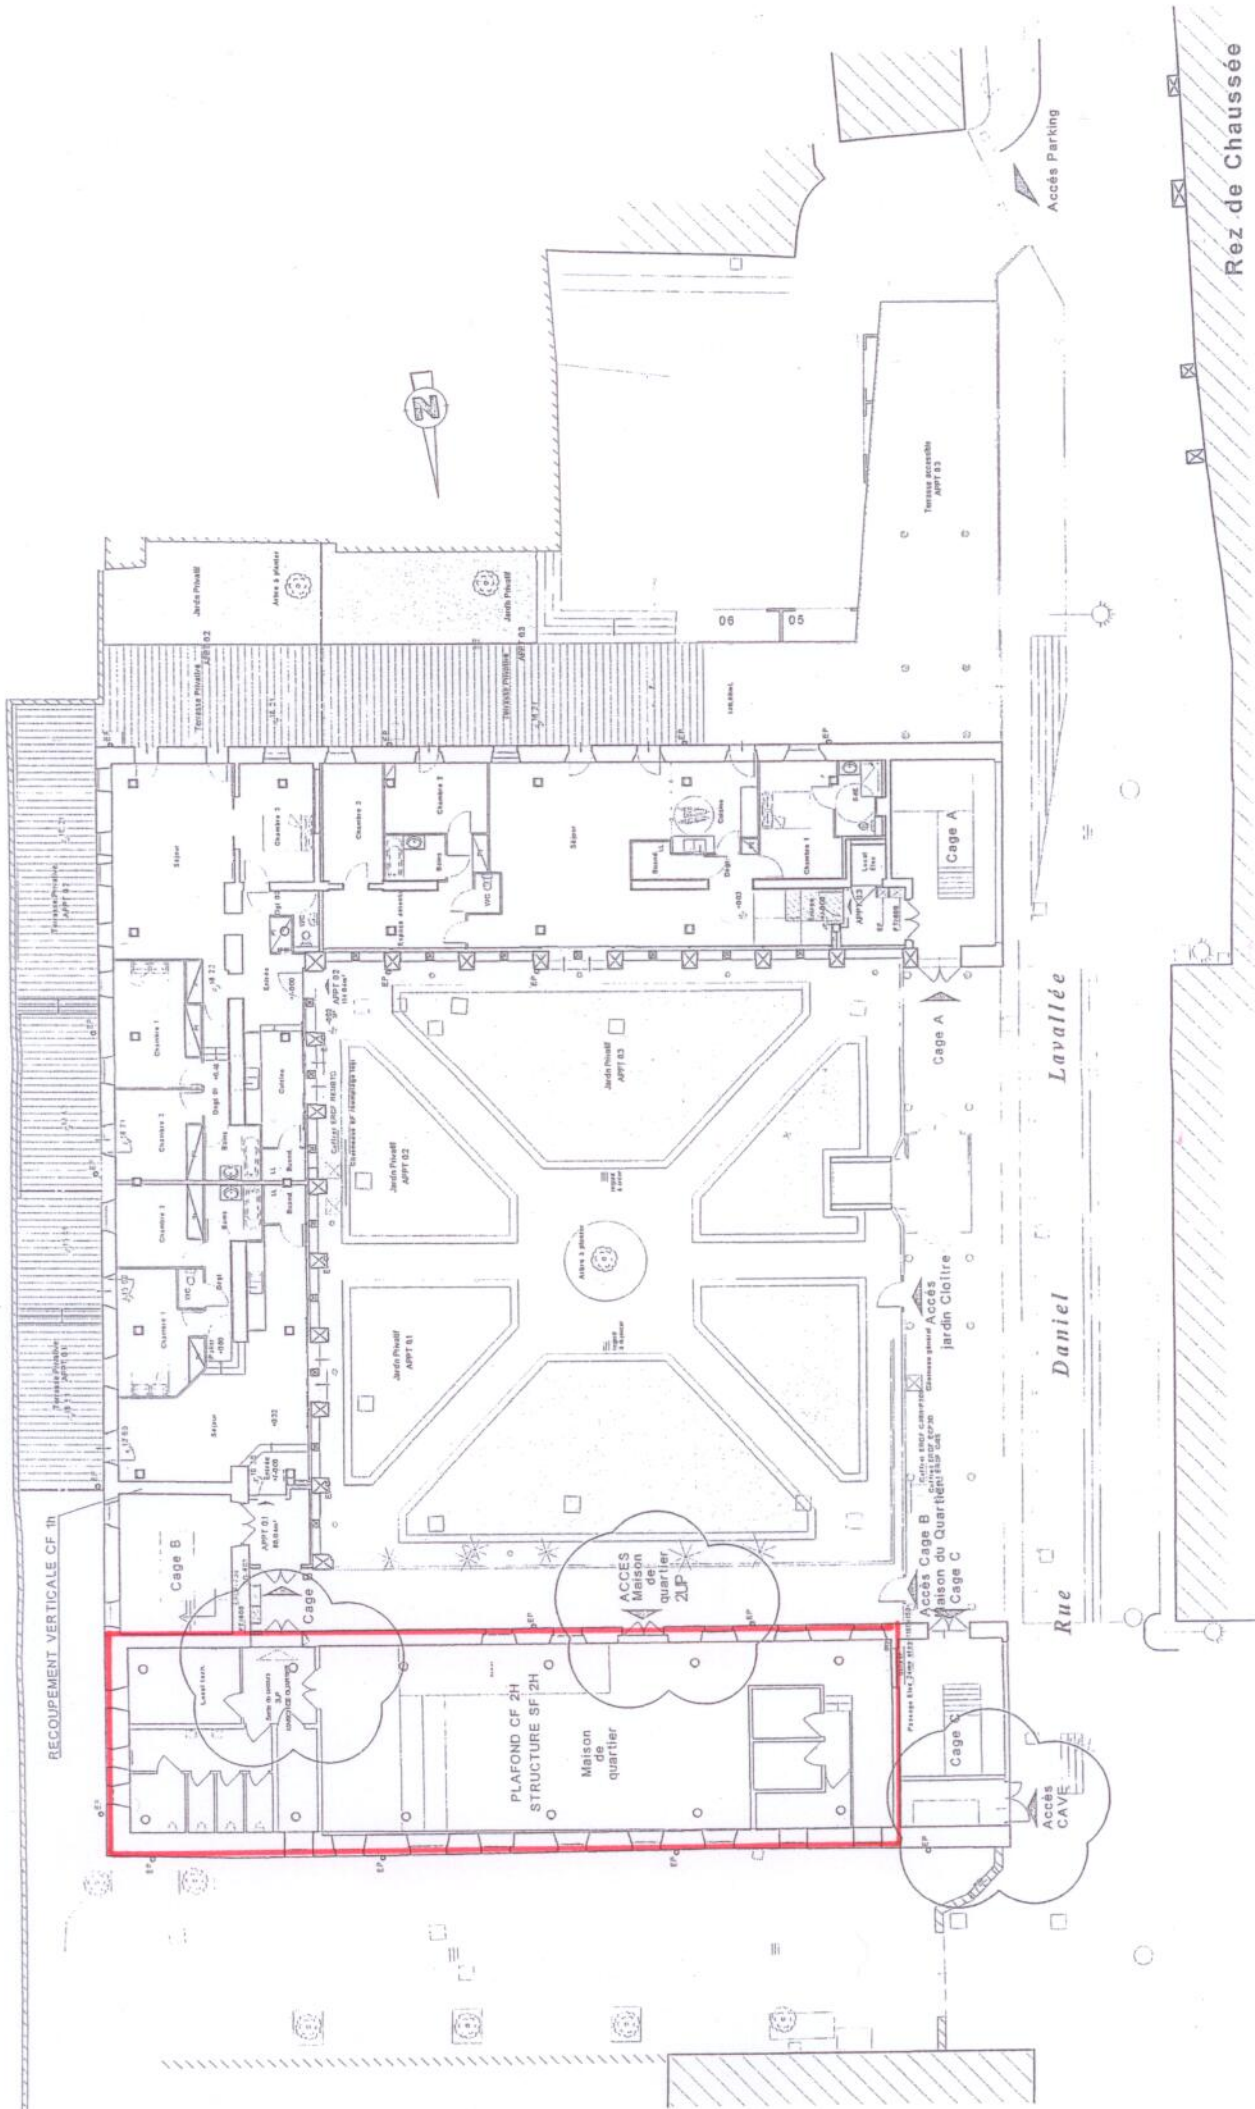

eur. Philippe LEYONIER architecte DPLG 14 02 32 80 32 80 14 02 32 80 32 80 14 02 32 80 32 80	Statut	Adresse 8 allée Daniel LAVALLEE	
	Permis Modif.	76 000 ROUEN	
	Titre	Rez de Chaussée	
Ech. V	Date	1/200	23/05/13
		PROJET	