


# Section AX N° 56

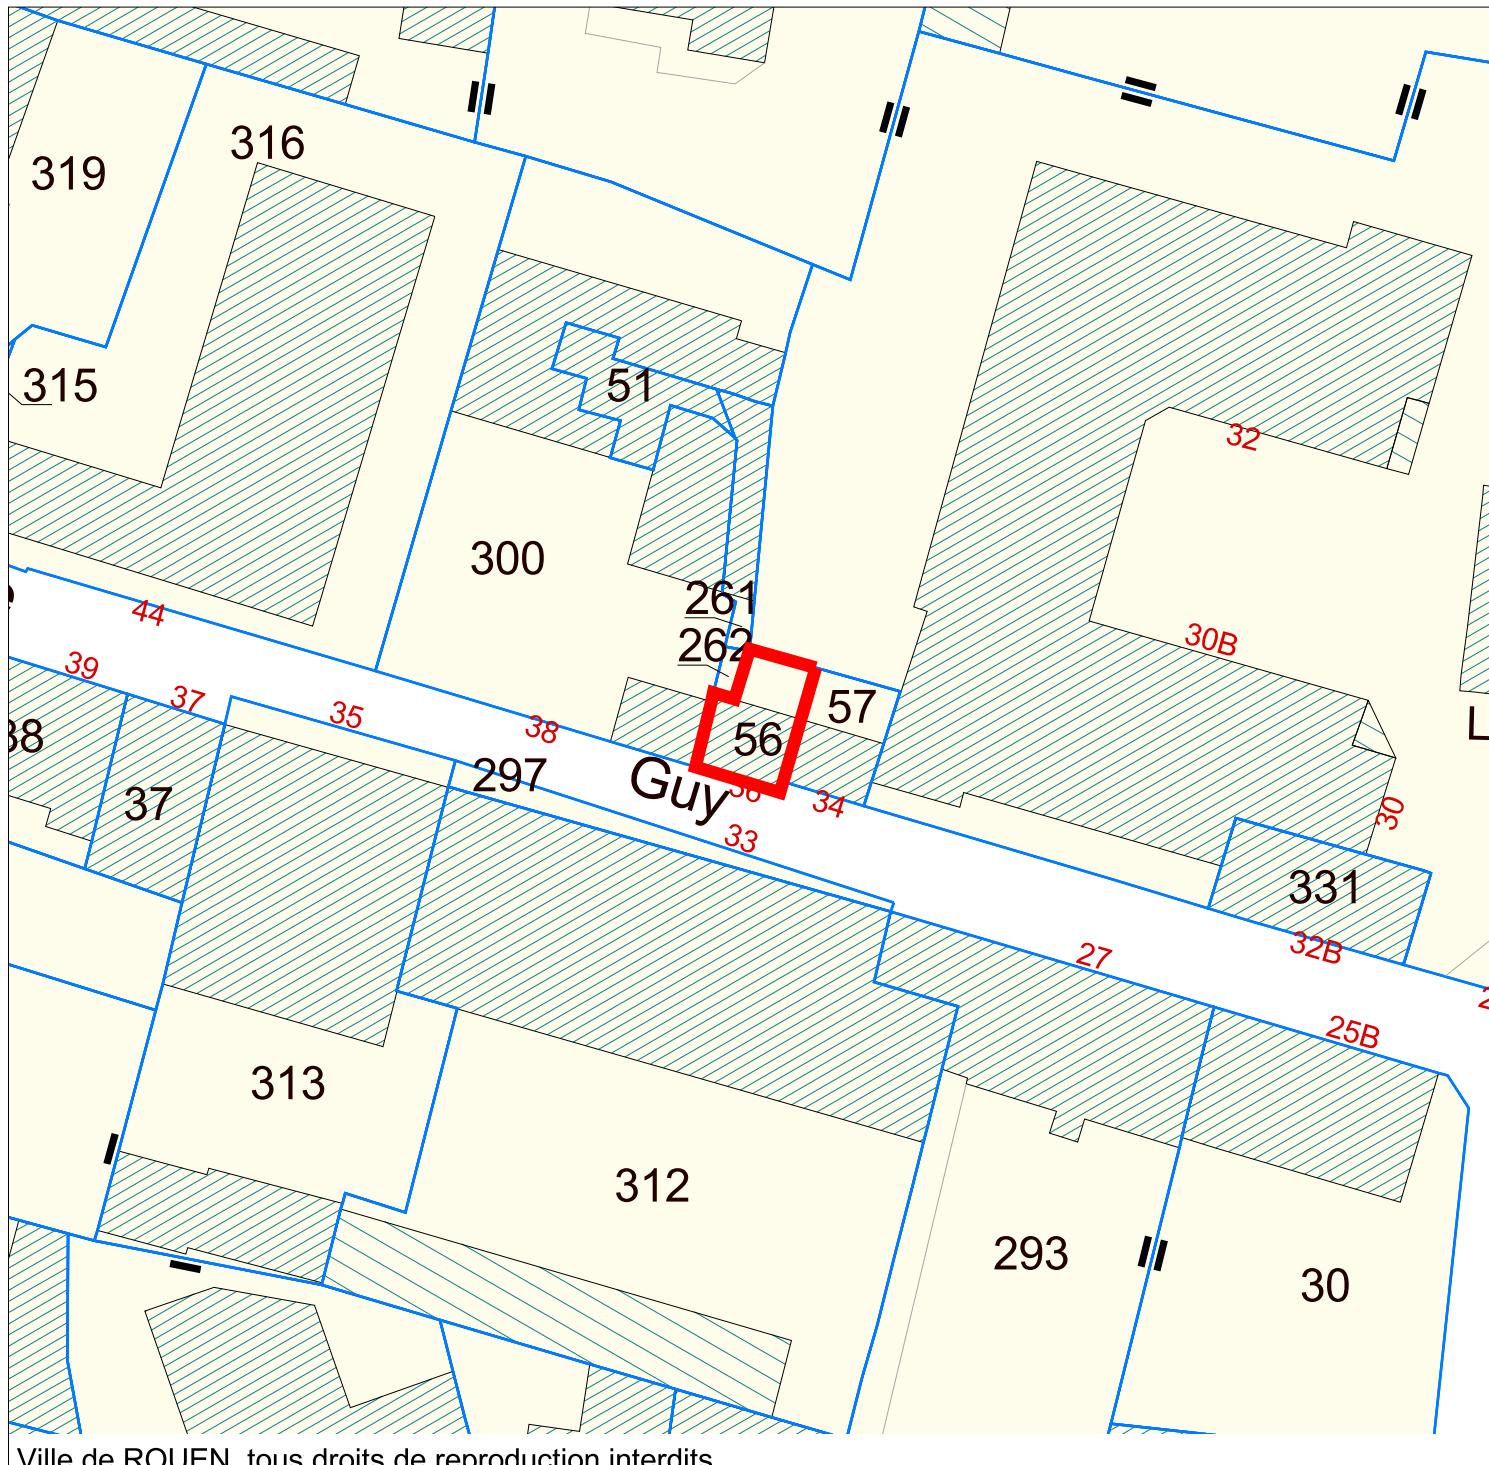

Surface: 45.0 m<sup>2</sup>  
 Compte propriétaire:P06195  
 MME PIED-NOEL ODETTE DENISE VICTOIRE JEANNNE  
 EP CORRUBLE  
 06/09/1927 76 MALLEVILLE LES GRES  
 0036 RUE GUY DE MAUPASSANT  
 76000 ROUEN  
 Adresse:  
 36 RUE GUY DE MAUPASSANT

