



métropole
Rouen NORMANDIE

Fiche d'information nominative


Commune	Section	Parcelle	Surface	Surface bâtie	Adresse
760212	000AH	0591	102878 m ²	0 m ²	SEN DE L AULNAY

Commune de DARNETAL

Compte propriétaire n°760212+00057

COMMUNE DE ROUEN (Propriétaire)

adresse : MAIRIE 76000 ROUEN

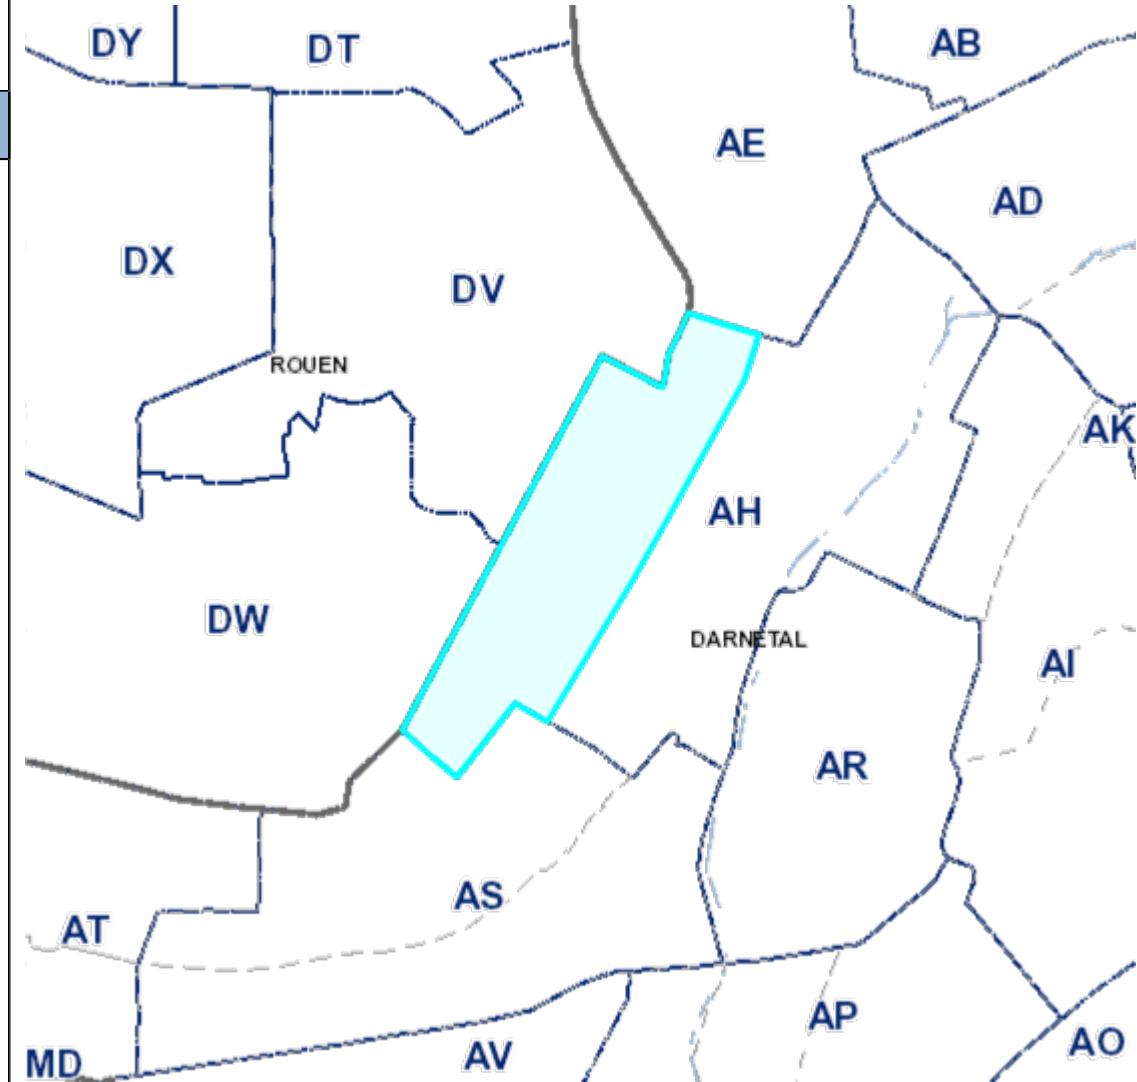

Imprimé le : 24/09/2015

Echelle : 1/10000