




DATE
SIGNATURE

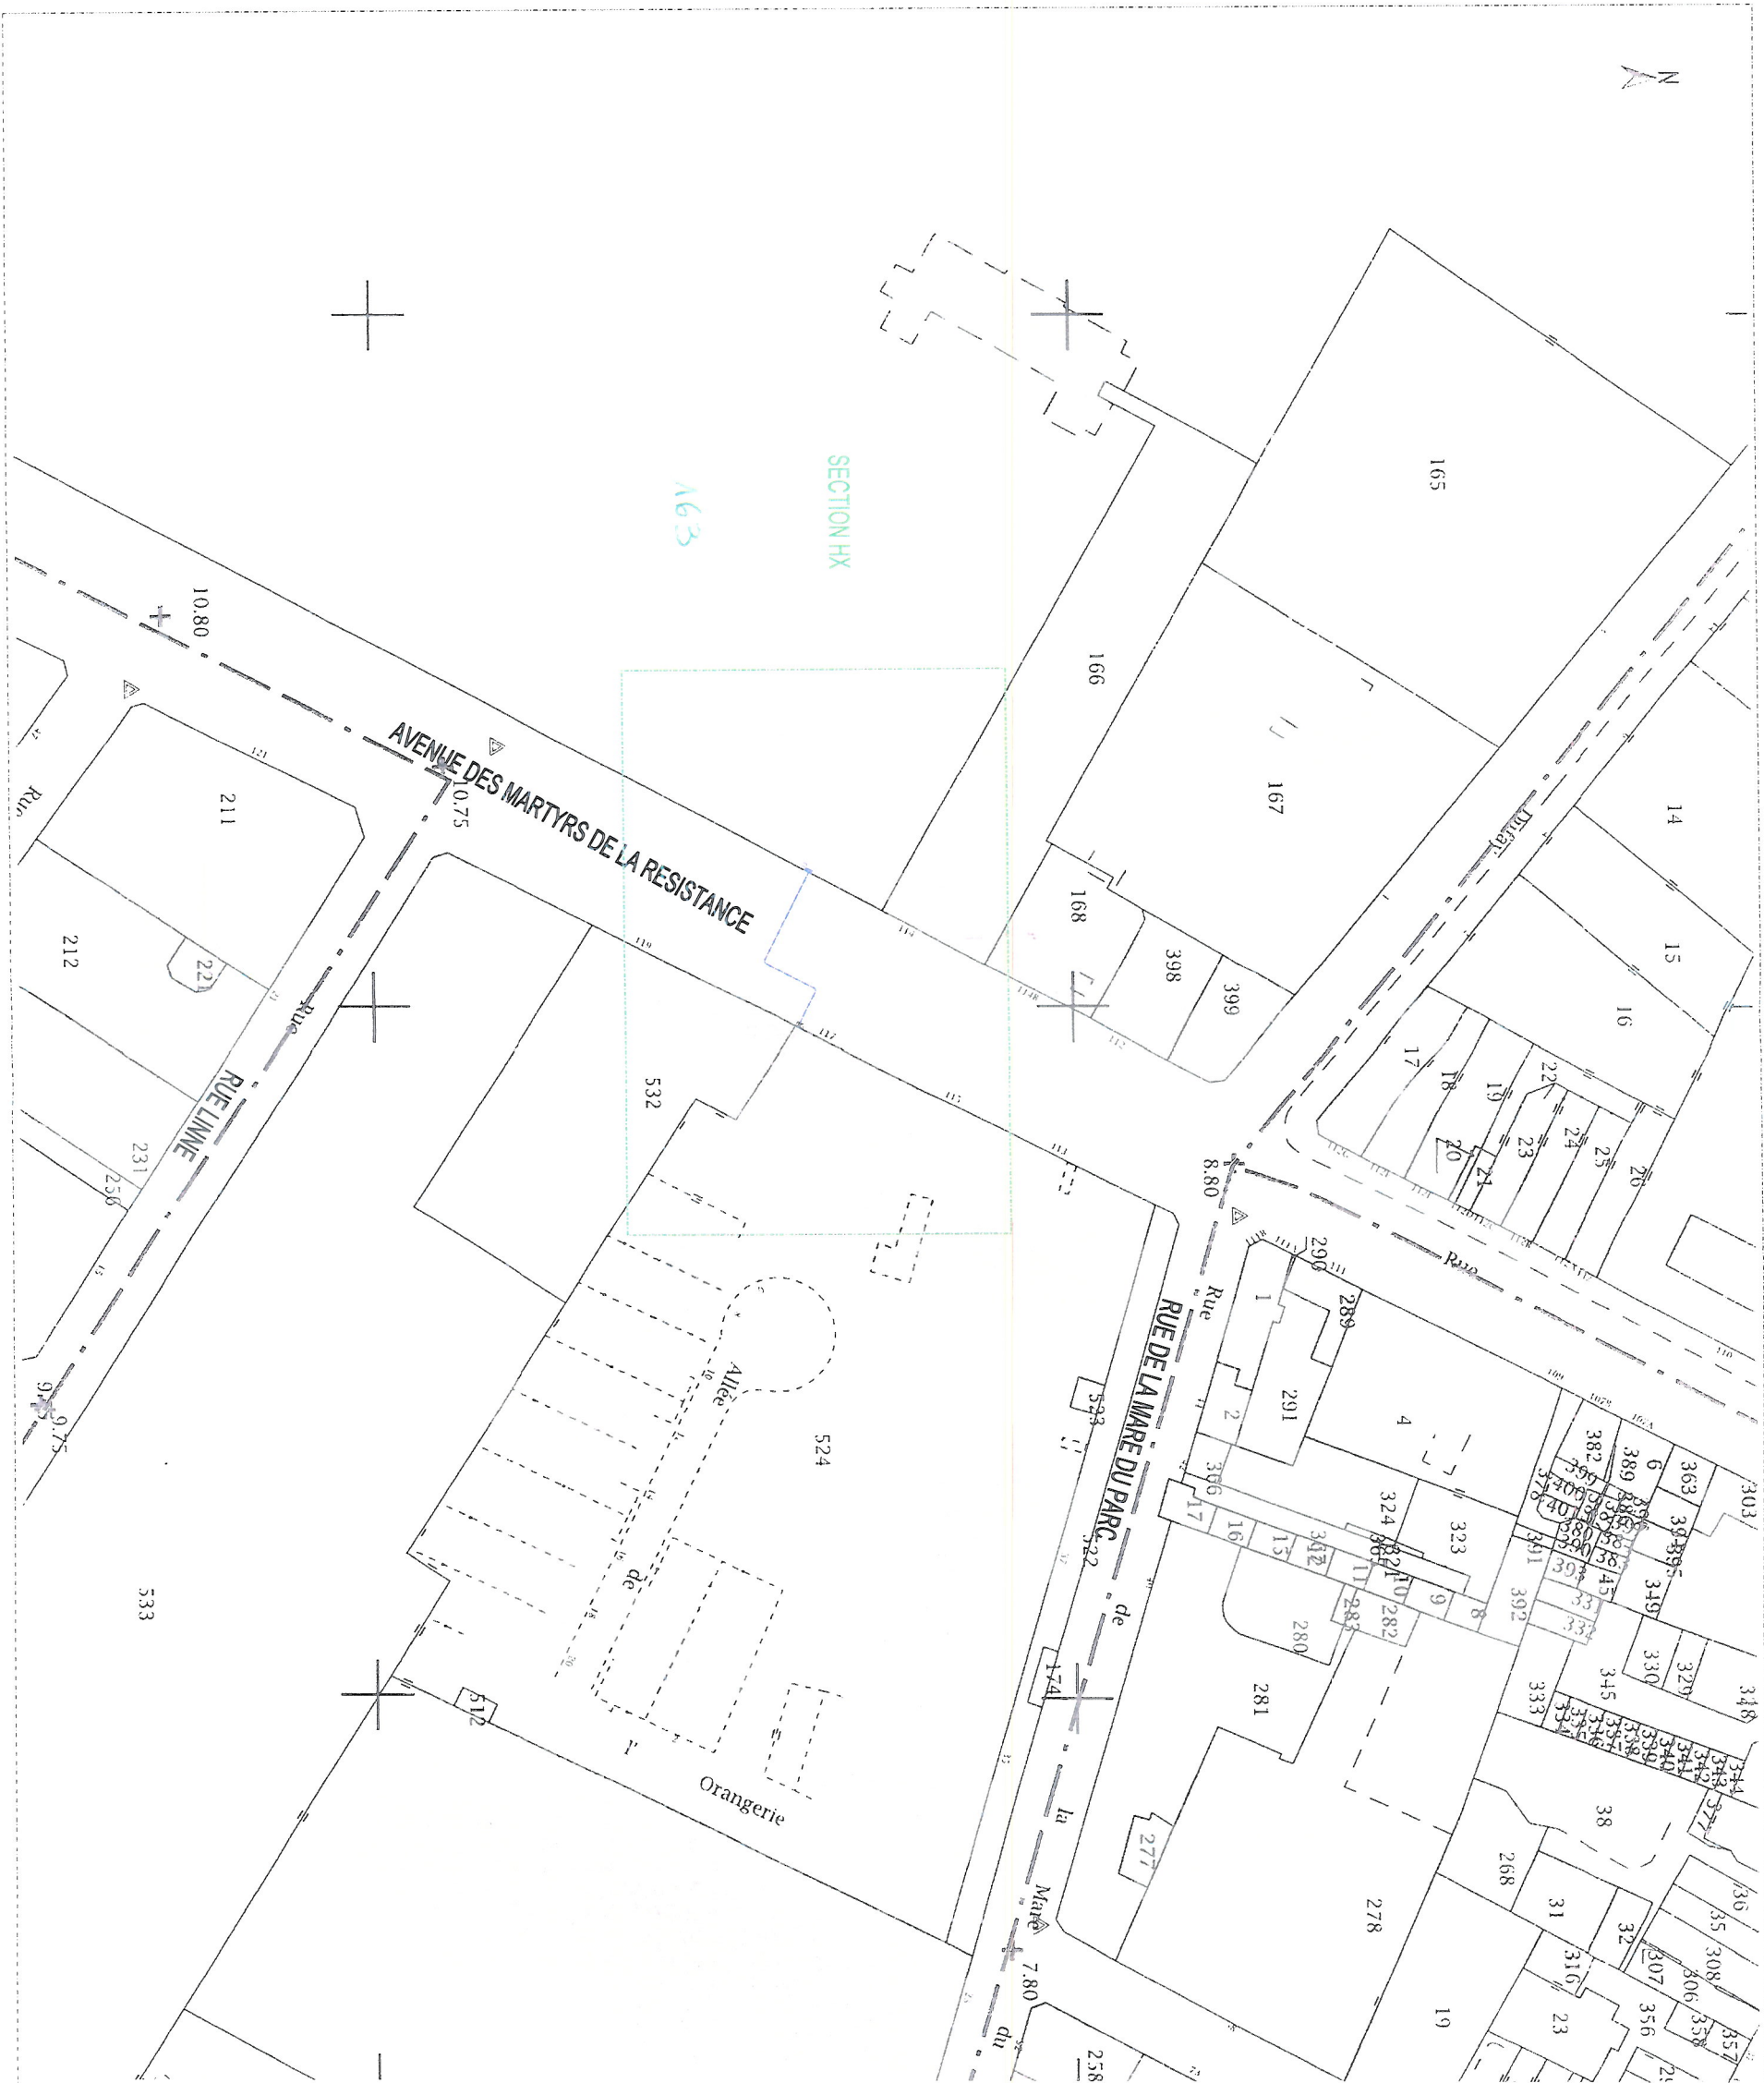

Echelle : 1/1000




	RMBT 300 Proj	B
Observation :		
En saillie		
1	REMBT 300	
1	MOD RRD 50-150	
1	MOD RRD 35	
1	Redt(s) BT 150 ²	
1	Redt(s) BT 35 ²	
1	MALT Projetée	

	Cibe Proj.	C
Observation :		
1	Bo CIBE	
2	Redt(s) Bnt 35 ²	

	Cibe Proj.	D
Observation :		
1	Bo CIBE Type 2	
1	Redt(s) Bnt 35 ²	

BT 3x150+95M à Poser en fonçage
Prévoir 1 Fourneau Ø160 - L=10.00m

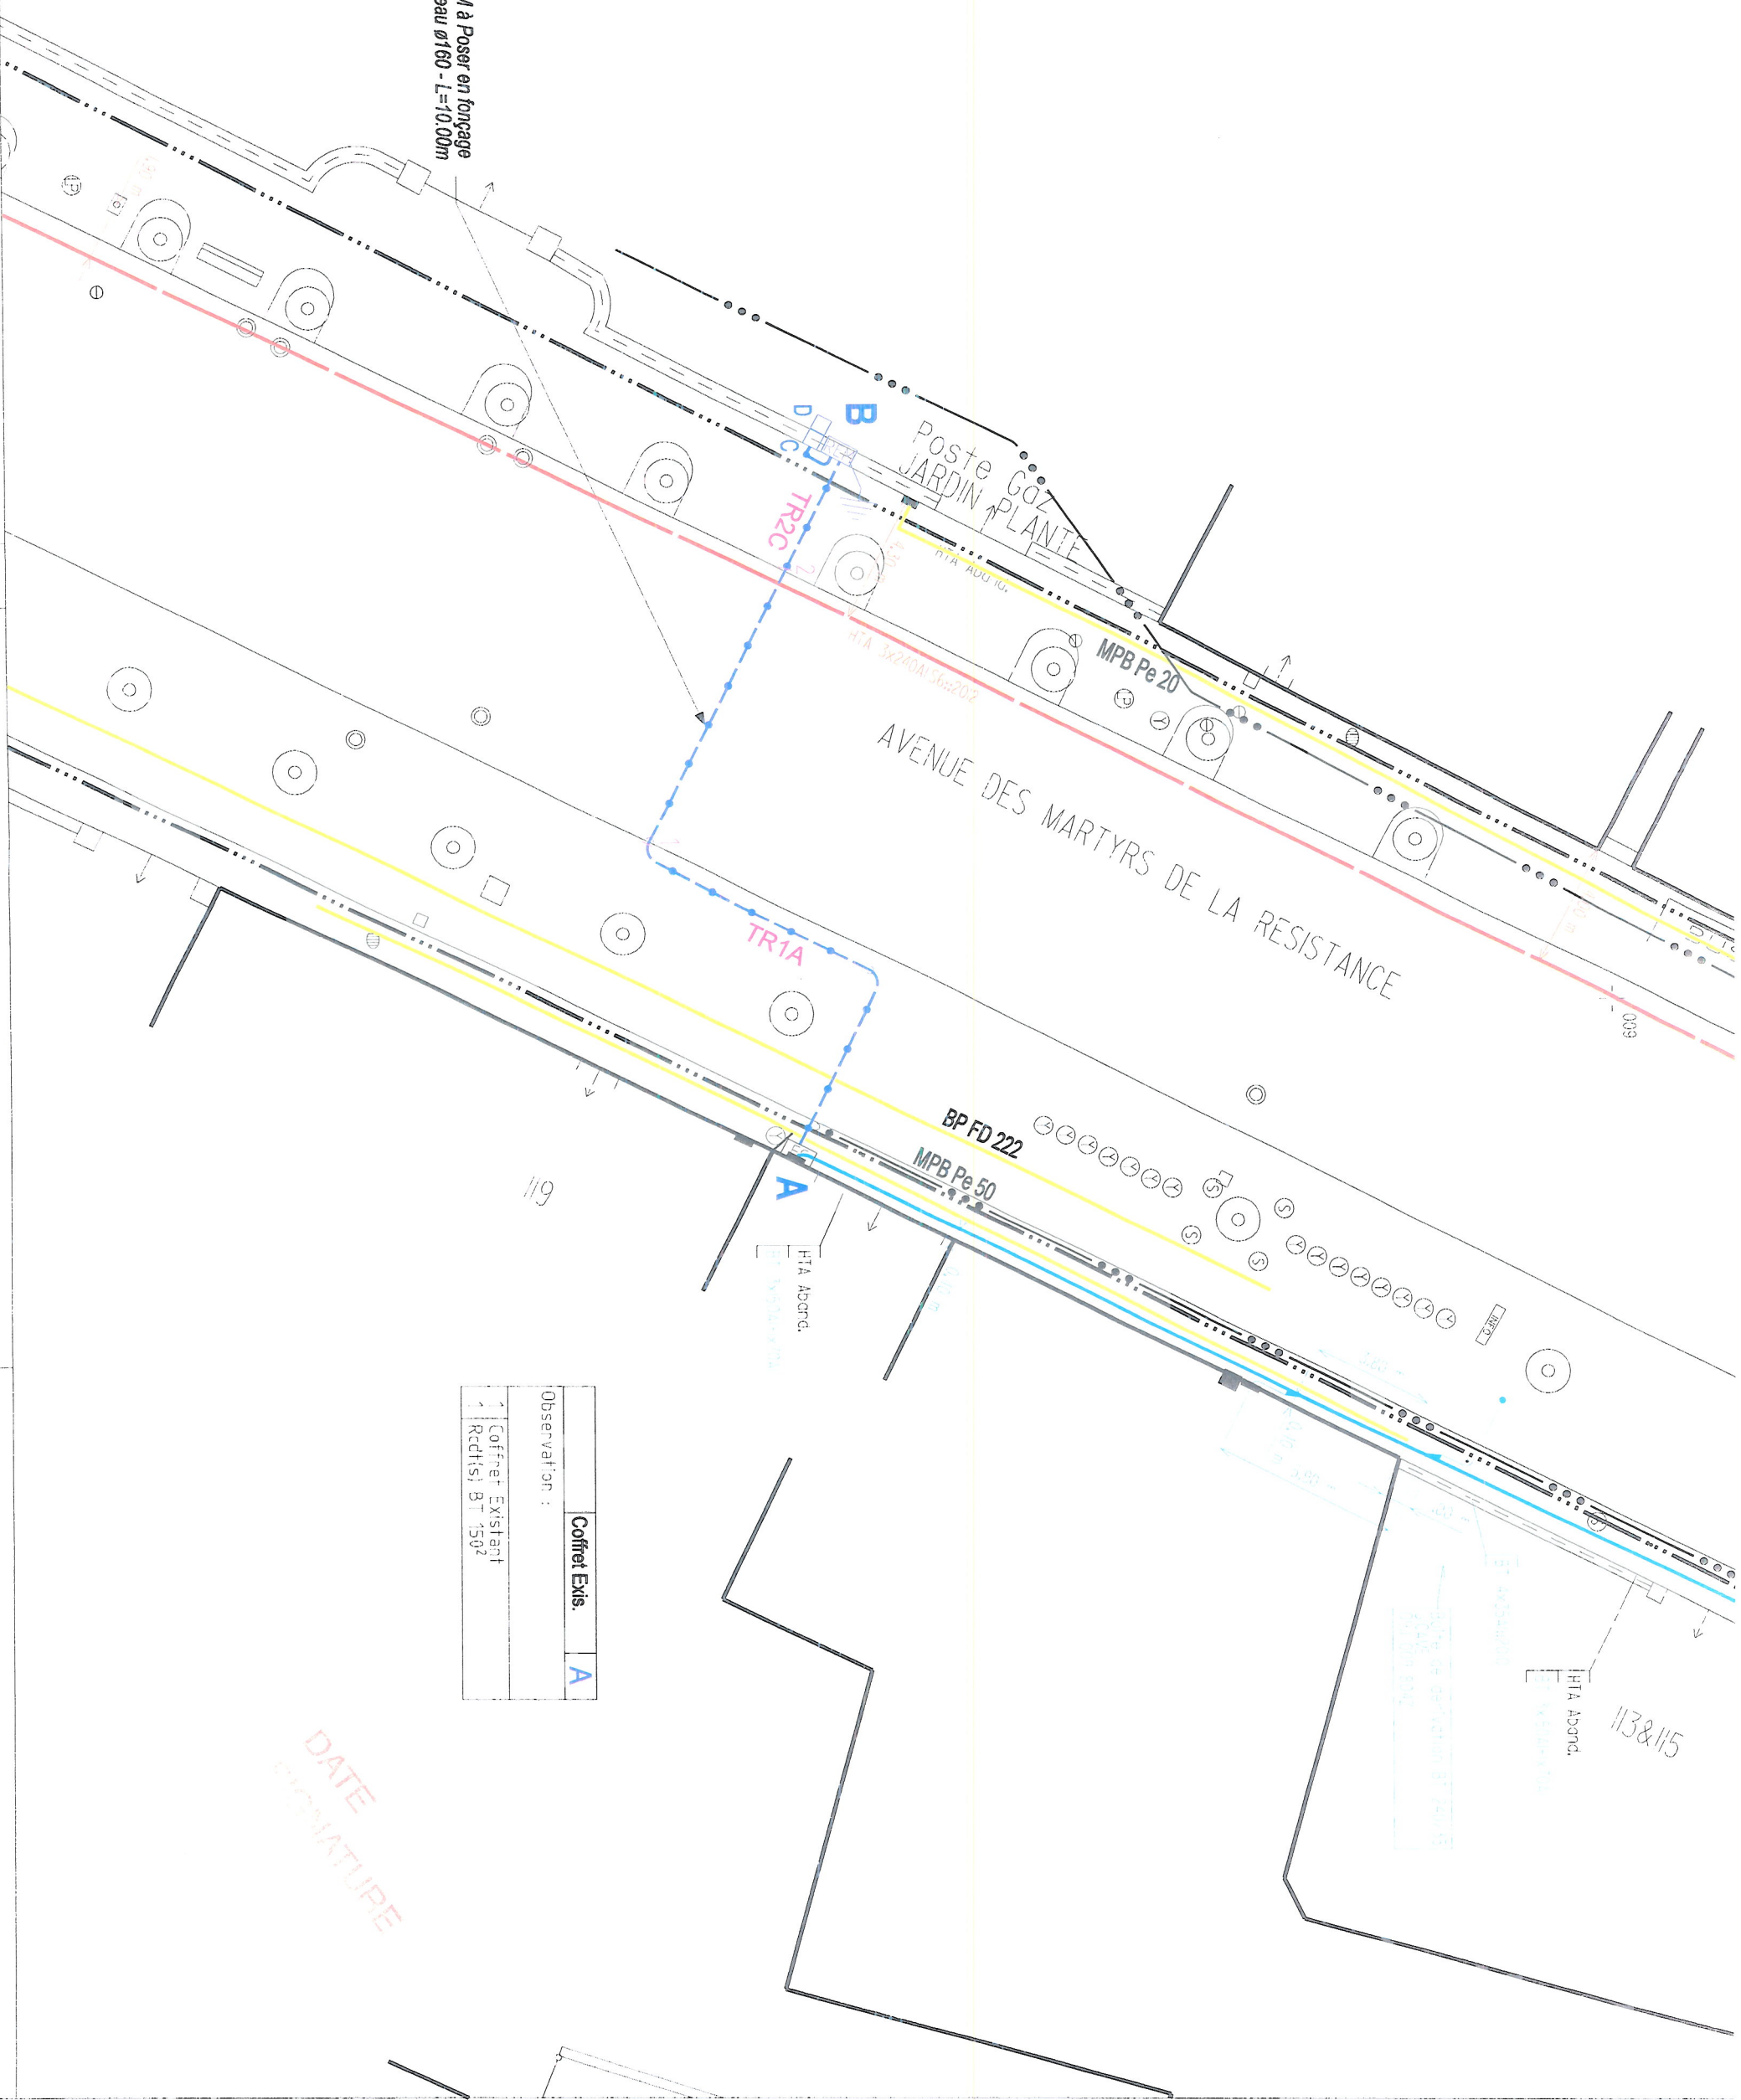

	Coffret Exis.	A
Observation :		
1	Coffret Existant	
1	Redt(s) BT 150 ²	

DATE
SIGNATURE



Aff TOPO N° : 151288



Aff ERDF N° : DB221016843

Echelle
1
200

PLAN : 01

0 2m 10m 20m