


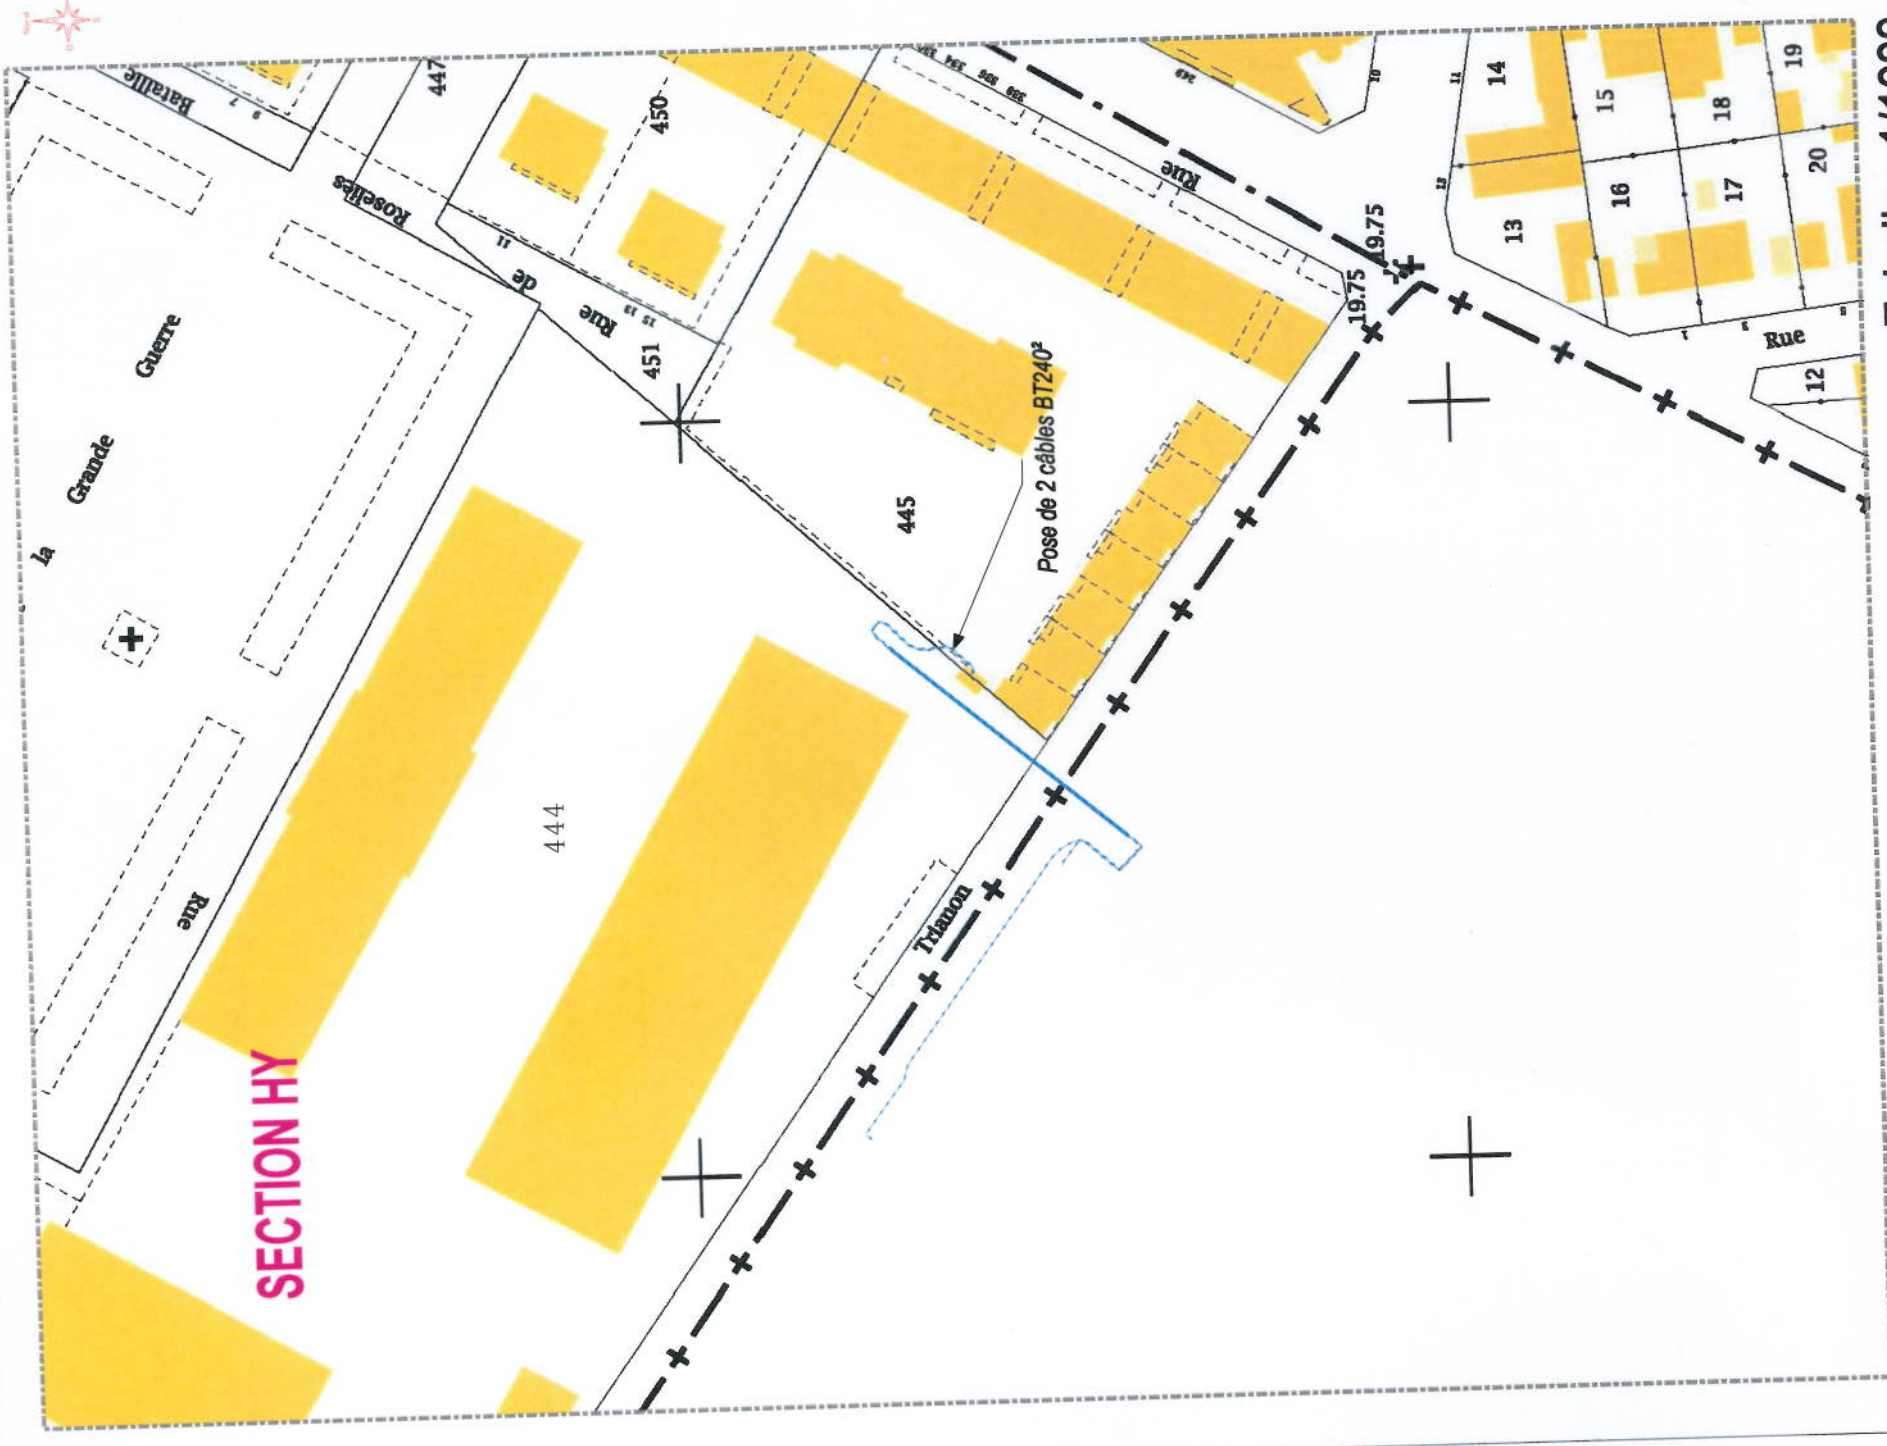

Echelle : 1/1000

Commune de : **ROUEN 76540**

Description des travaux de branchement réalisés chez :

Commune de ROUEN
Mairie - Place du Général de Gaulle - 76000 ROUEN

Parcelle : Section HY - Parcelle n° 444

Dans le cadre des travaux : Renouvellement BT

Repère P3



SIGNATURE DES PROPRIETAIRES, POUR ACCORD DE TRAVAUX

DATE :
SIGNATURE (1) :

(1) faire précéder la signature de la mention manuscrite "Lu et approuvé"