



métropole  
Rouen NORMANDIE

## Fiche d'information nominative


Commune	Section	Parcelle	Surface	Surface bâtie	Adresse
760540	000KX	0072	362 m <sup>2</sup>	65 m <sup>2</sup>	80 RUE DE CONSTANTINE

### Commune de ROUEN

Compte propriétaire n°760540+00415

VILLE DE ROUEN (Propriétaire)

adresse : MAIRIE PL DU GAL DE GAULLE 76000 ROUEN

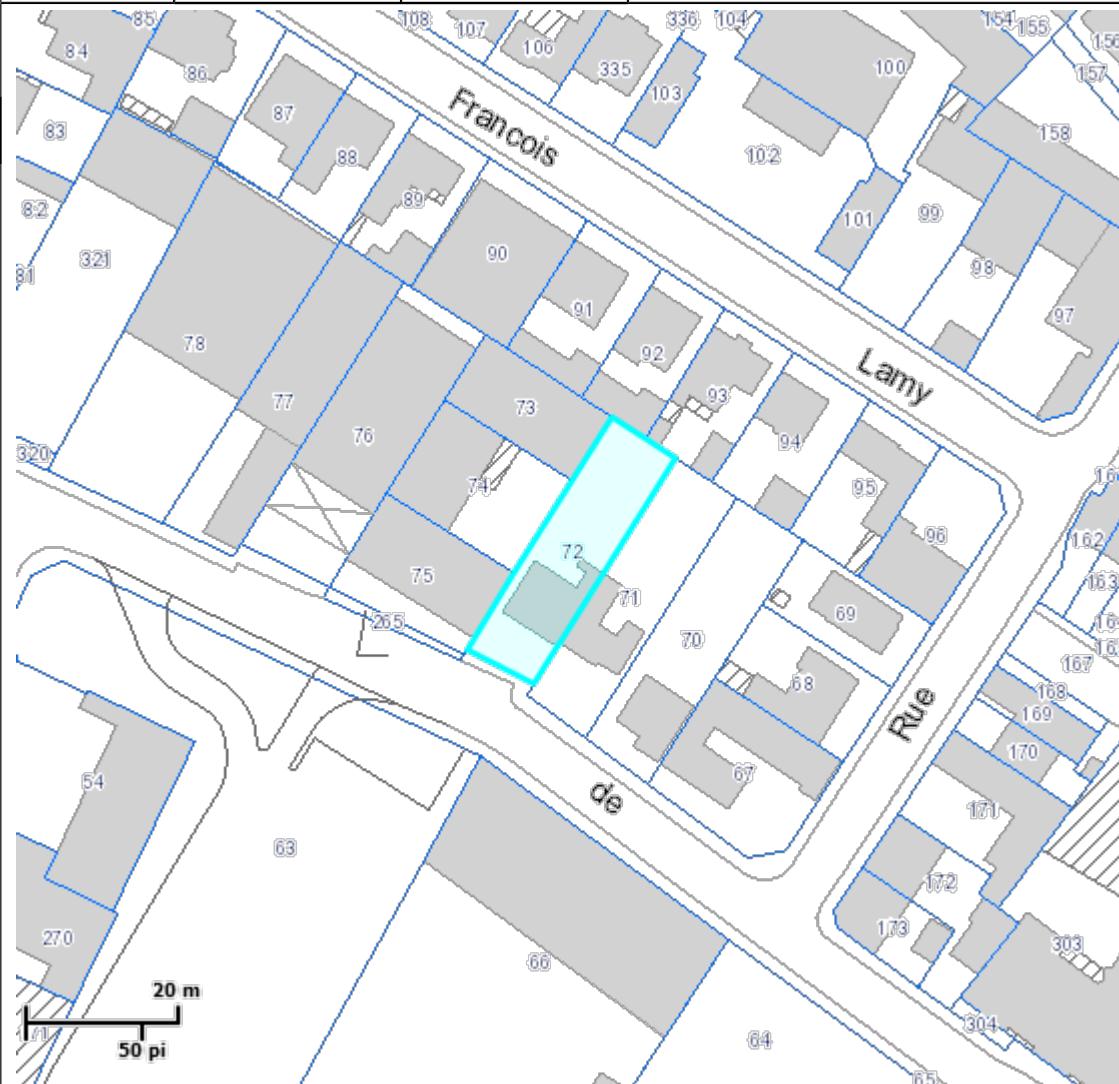

Imprimé le : 22/02/2017

Echelle : 1/1000