



WERELDHAVE

32 rue de Monceau
75008 PARIS
33 (0)1 70 84 46 12



SAINT SEVER

RESTRUCTURATION
PARTIELLE



ARCHITECTE

ERTIM



26, rue Berthollet
75 005 PARIS
Tél : (33) 01 44 08 10 10 - Fax : (33) 01 44 08 10 11
Mail : eretim-architectes@ertim.fr - Website : www.ertim.fr

BET FLUIDES

BARBANEL



167 rue de Lorient
35000 RENNES
Tél : 33 (0)2 23 48 24 80 - Fax : 33 (0)2 99 59 57 31
Mail : f.pouaill@barbanel.fr

BET STRUCTURE

MIZRAHI



150 bd du Général de Gaulle
92380 GARCHES
Tél : 33 (0)1 47 95 07 97
Mail : cbeuquiere@ssmizrahi.fr

Coordinateur SSI

BARBANEL



167 rue de Lorient
35000 RENNES
Tél : 33 (0)2 23 48 24 80 - Fax : 33 (0)2 99 59 57 31
Mail : f.pouaill@barbanel.fr

Bureau de Contrôle

SOCOTEC



114 rue Louis Blériot
76230 BOIS-GUILLOT-AMÉ
Tél : 33 (0)2 82 19 61 00
Mail : eric.incorina@socotec.com



Y. KERIHUEL D. POIGNANT
ARCHITECTES D.P.L.G.
S.A. D'ARCHITECTURE
INSERITE A L'ORDRE N° 63
26, rue Berthollet - 75 005 PARIS
Tél : 01 44 08 10 10 - Fax : 01 44 08 10 11
Email : eretim-architectes@ertim.fr
Website : www.ertim.fr

Titre du document

EXIST/PROJ

INTERVENTION SUR LA

BIBLIOTHÈQUE

Date du document 13-02-2017

Date de l'indice

1/200

Alfibre

Phase

Emitteur

Type / Lot

Document

Niveau

Zone

Numéro

Etat

Indice

SEV

ERT

ARC

DET

TN


Z1


0705

E/P

0 -

BIBLIOTHEQUE - Projet Niv+1

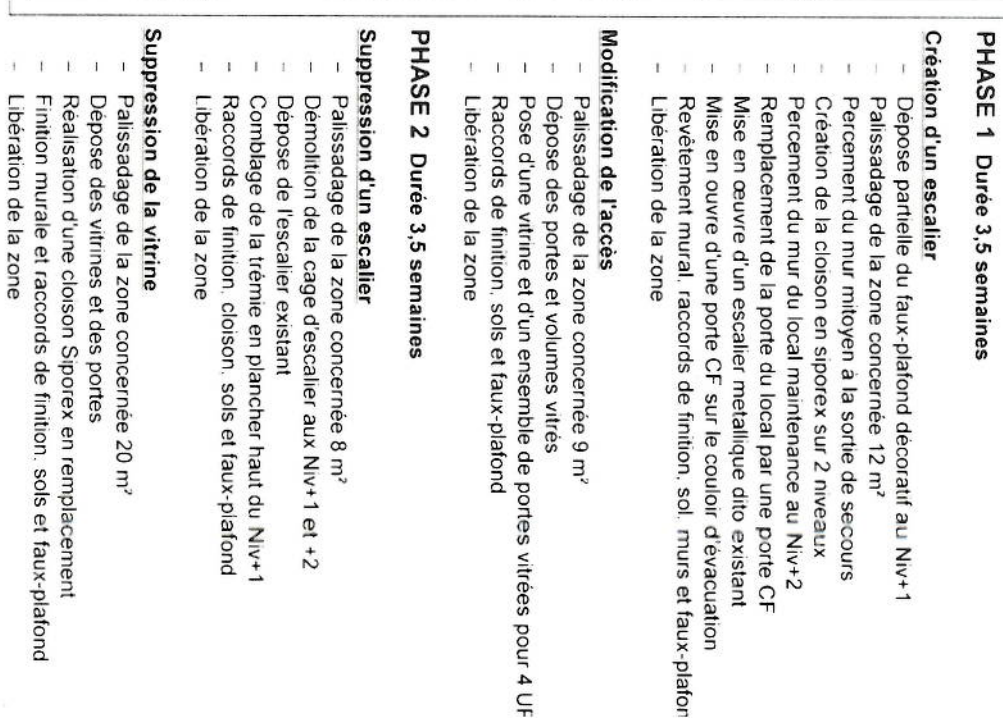

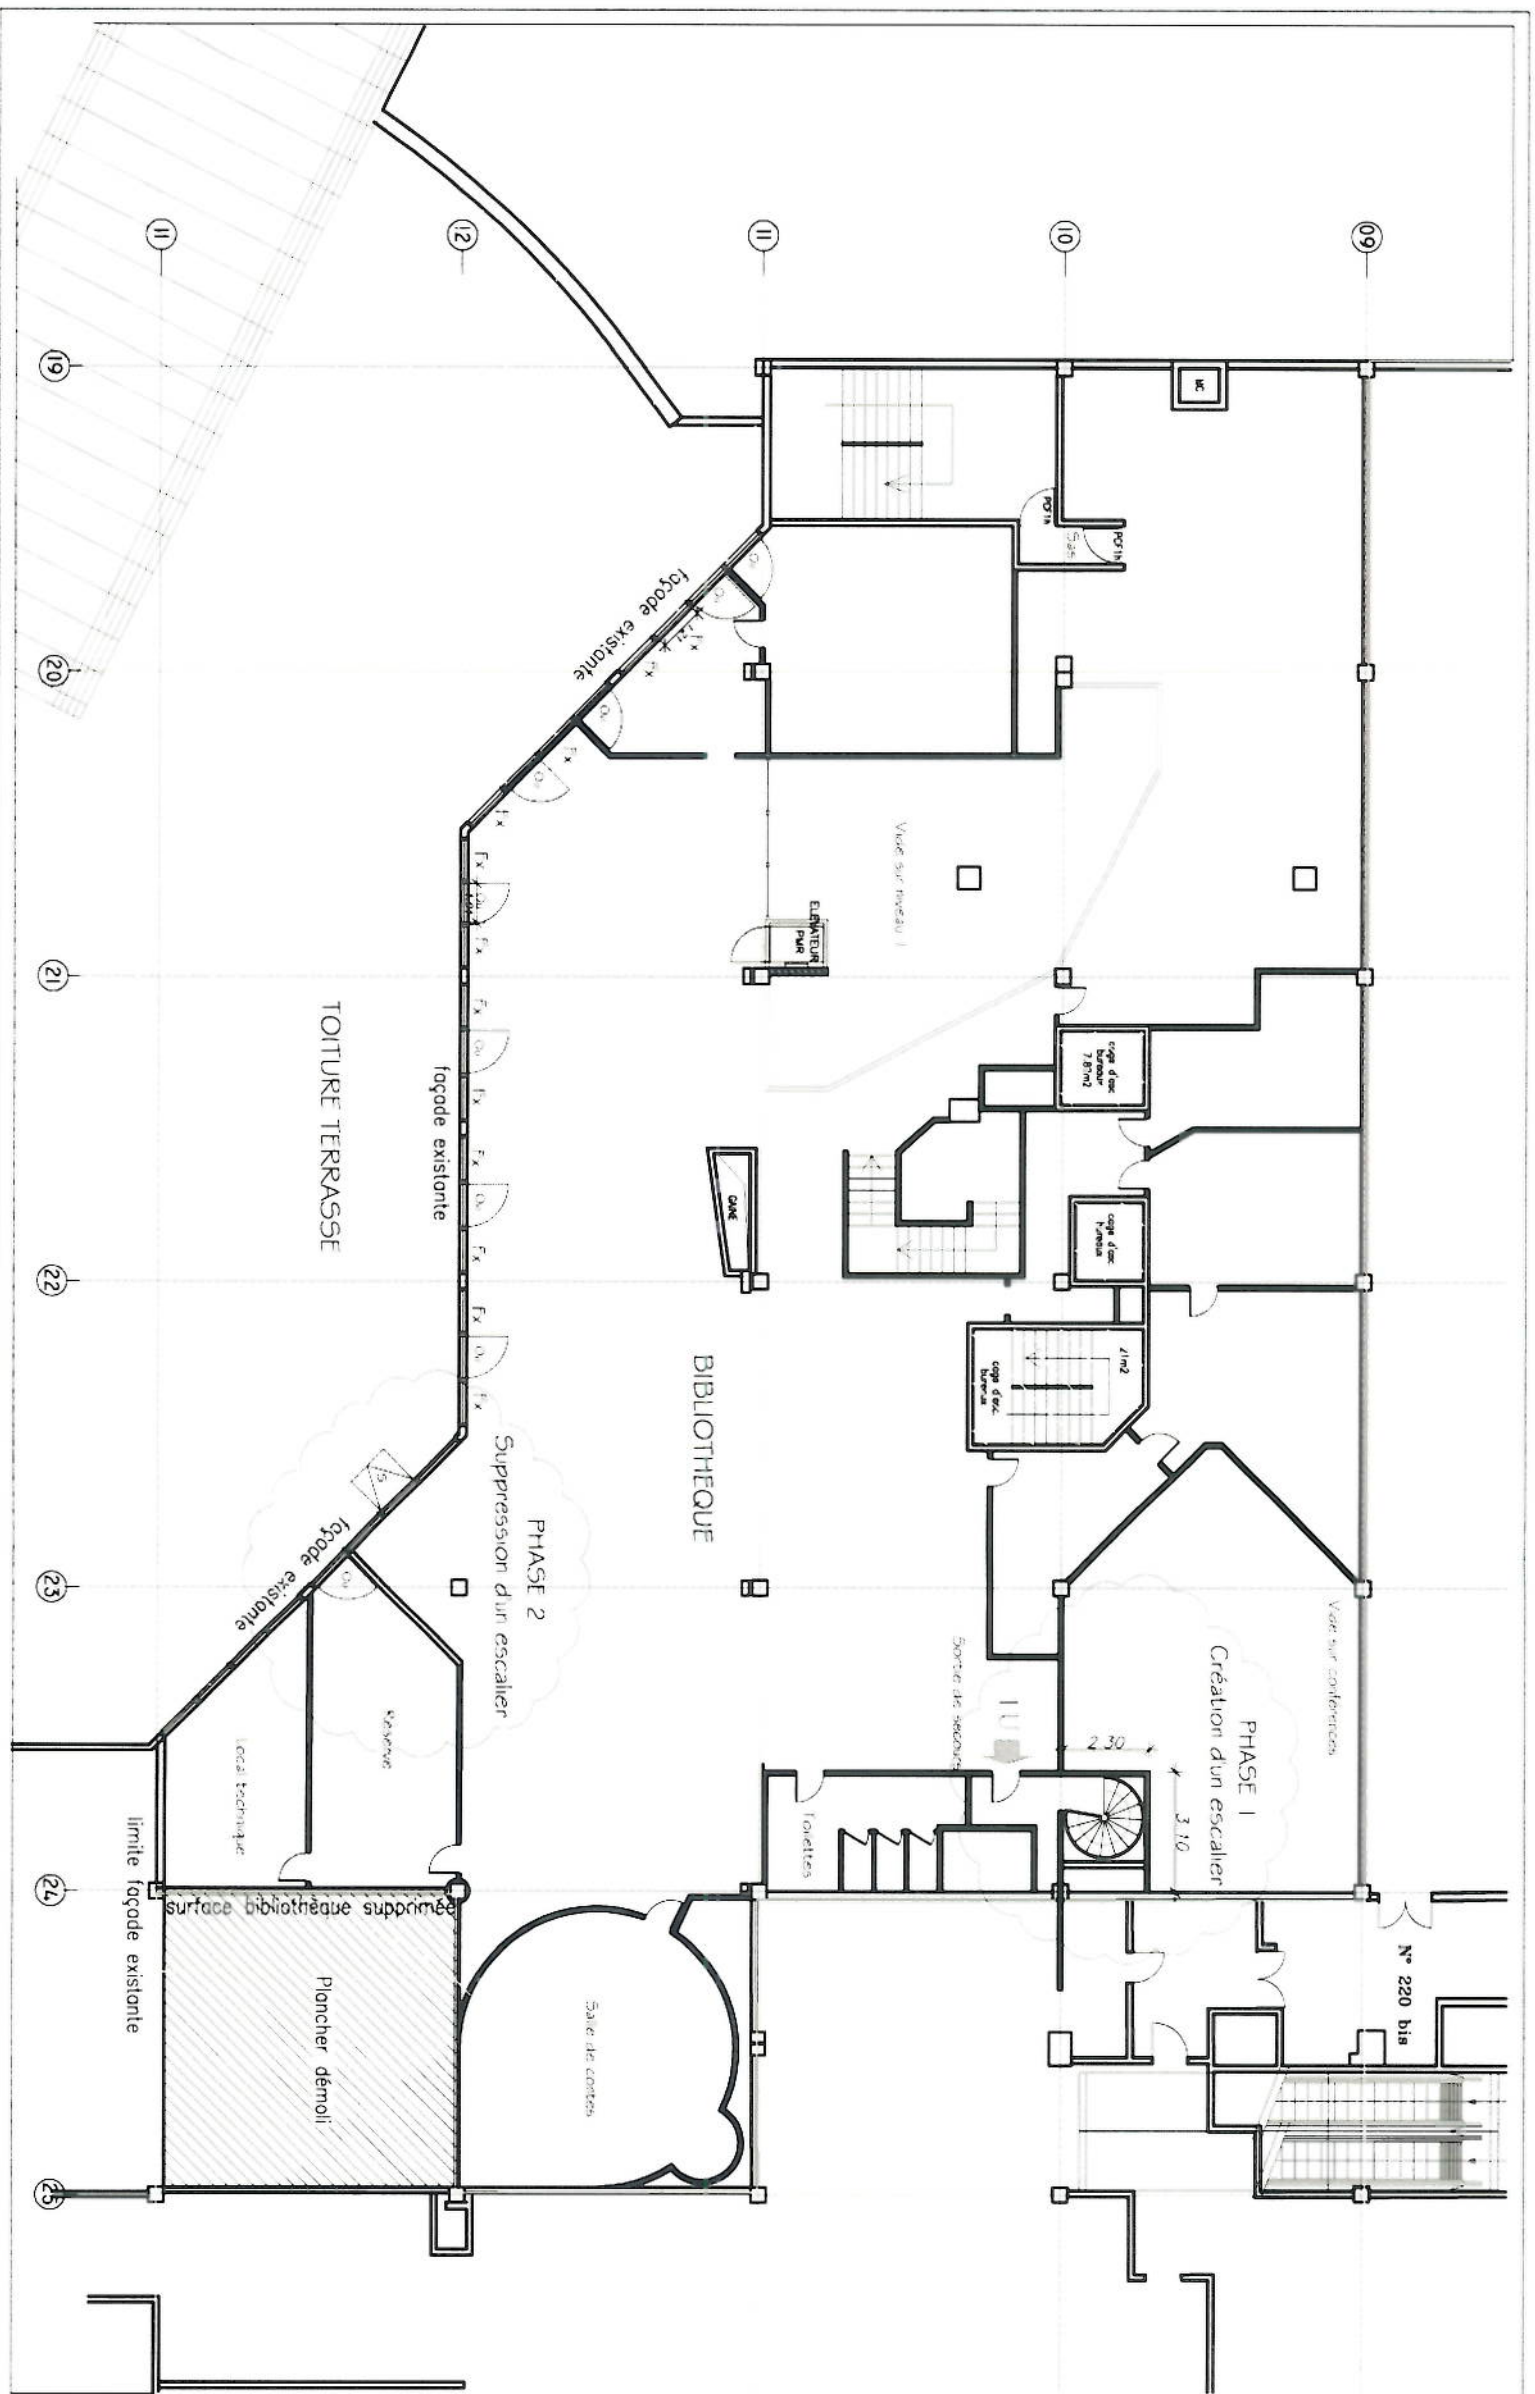

PHASE 1 Durée 3,5 semaines

Création d'un escalier

- Dépose partielle du faux-plafond décoratif au Niv+1
- Palissadage de la zone concernée 12 m²
- Percement du mur mitoyen à la sortie de secours
- Création de la cloison en siporex sur 2 niveaux
- Percement du mur du local maintenance au Niv+2
- Remplacement de la porte du local par une porte CF
- Mise en œuvre d'un escalier métallique dit existant
- Mise en œuvre d'une porte CF sur le couloir d'évacuation
- Revêtement mural, raccords de finition, sol, murs et faux-plafond
- Libération de la zone

Modification de l'accès

- Palissadage de la zone concernée 9 m²
- Dépôt des portes et volumes vitrés
- Pose d'une vitrine et d'un ensemble de portes vitrées pour 4 U.F.
- Records de finition, sols et faux-plafond
- Libération de la zone

PHASE 2 Durée 3,5 semaines


Suppression d'un escalier


- Puits-séage de la zone concernée 8 m²
- Démolition de la cage d'escalier aux Niv+1 et +2
- Dépose de l'escalier existant
- Raccablage de la trémie en plancher haut du Niv+1
- Raccords de l'inton, cloison, sols et faux-plafond
- Libération de la zone

Suppression de la vitrine

- Palissadage de la zone concernée 20 m²
- Dépose des vitrines et des portes
- Réalisation d'une cloison Siporex en remplacement
- Finition murale et raccords de finition : sols et faux-plafond
- Libération de la zone


BIBLIOTHEQUE - Existant Niv+1

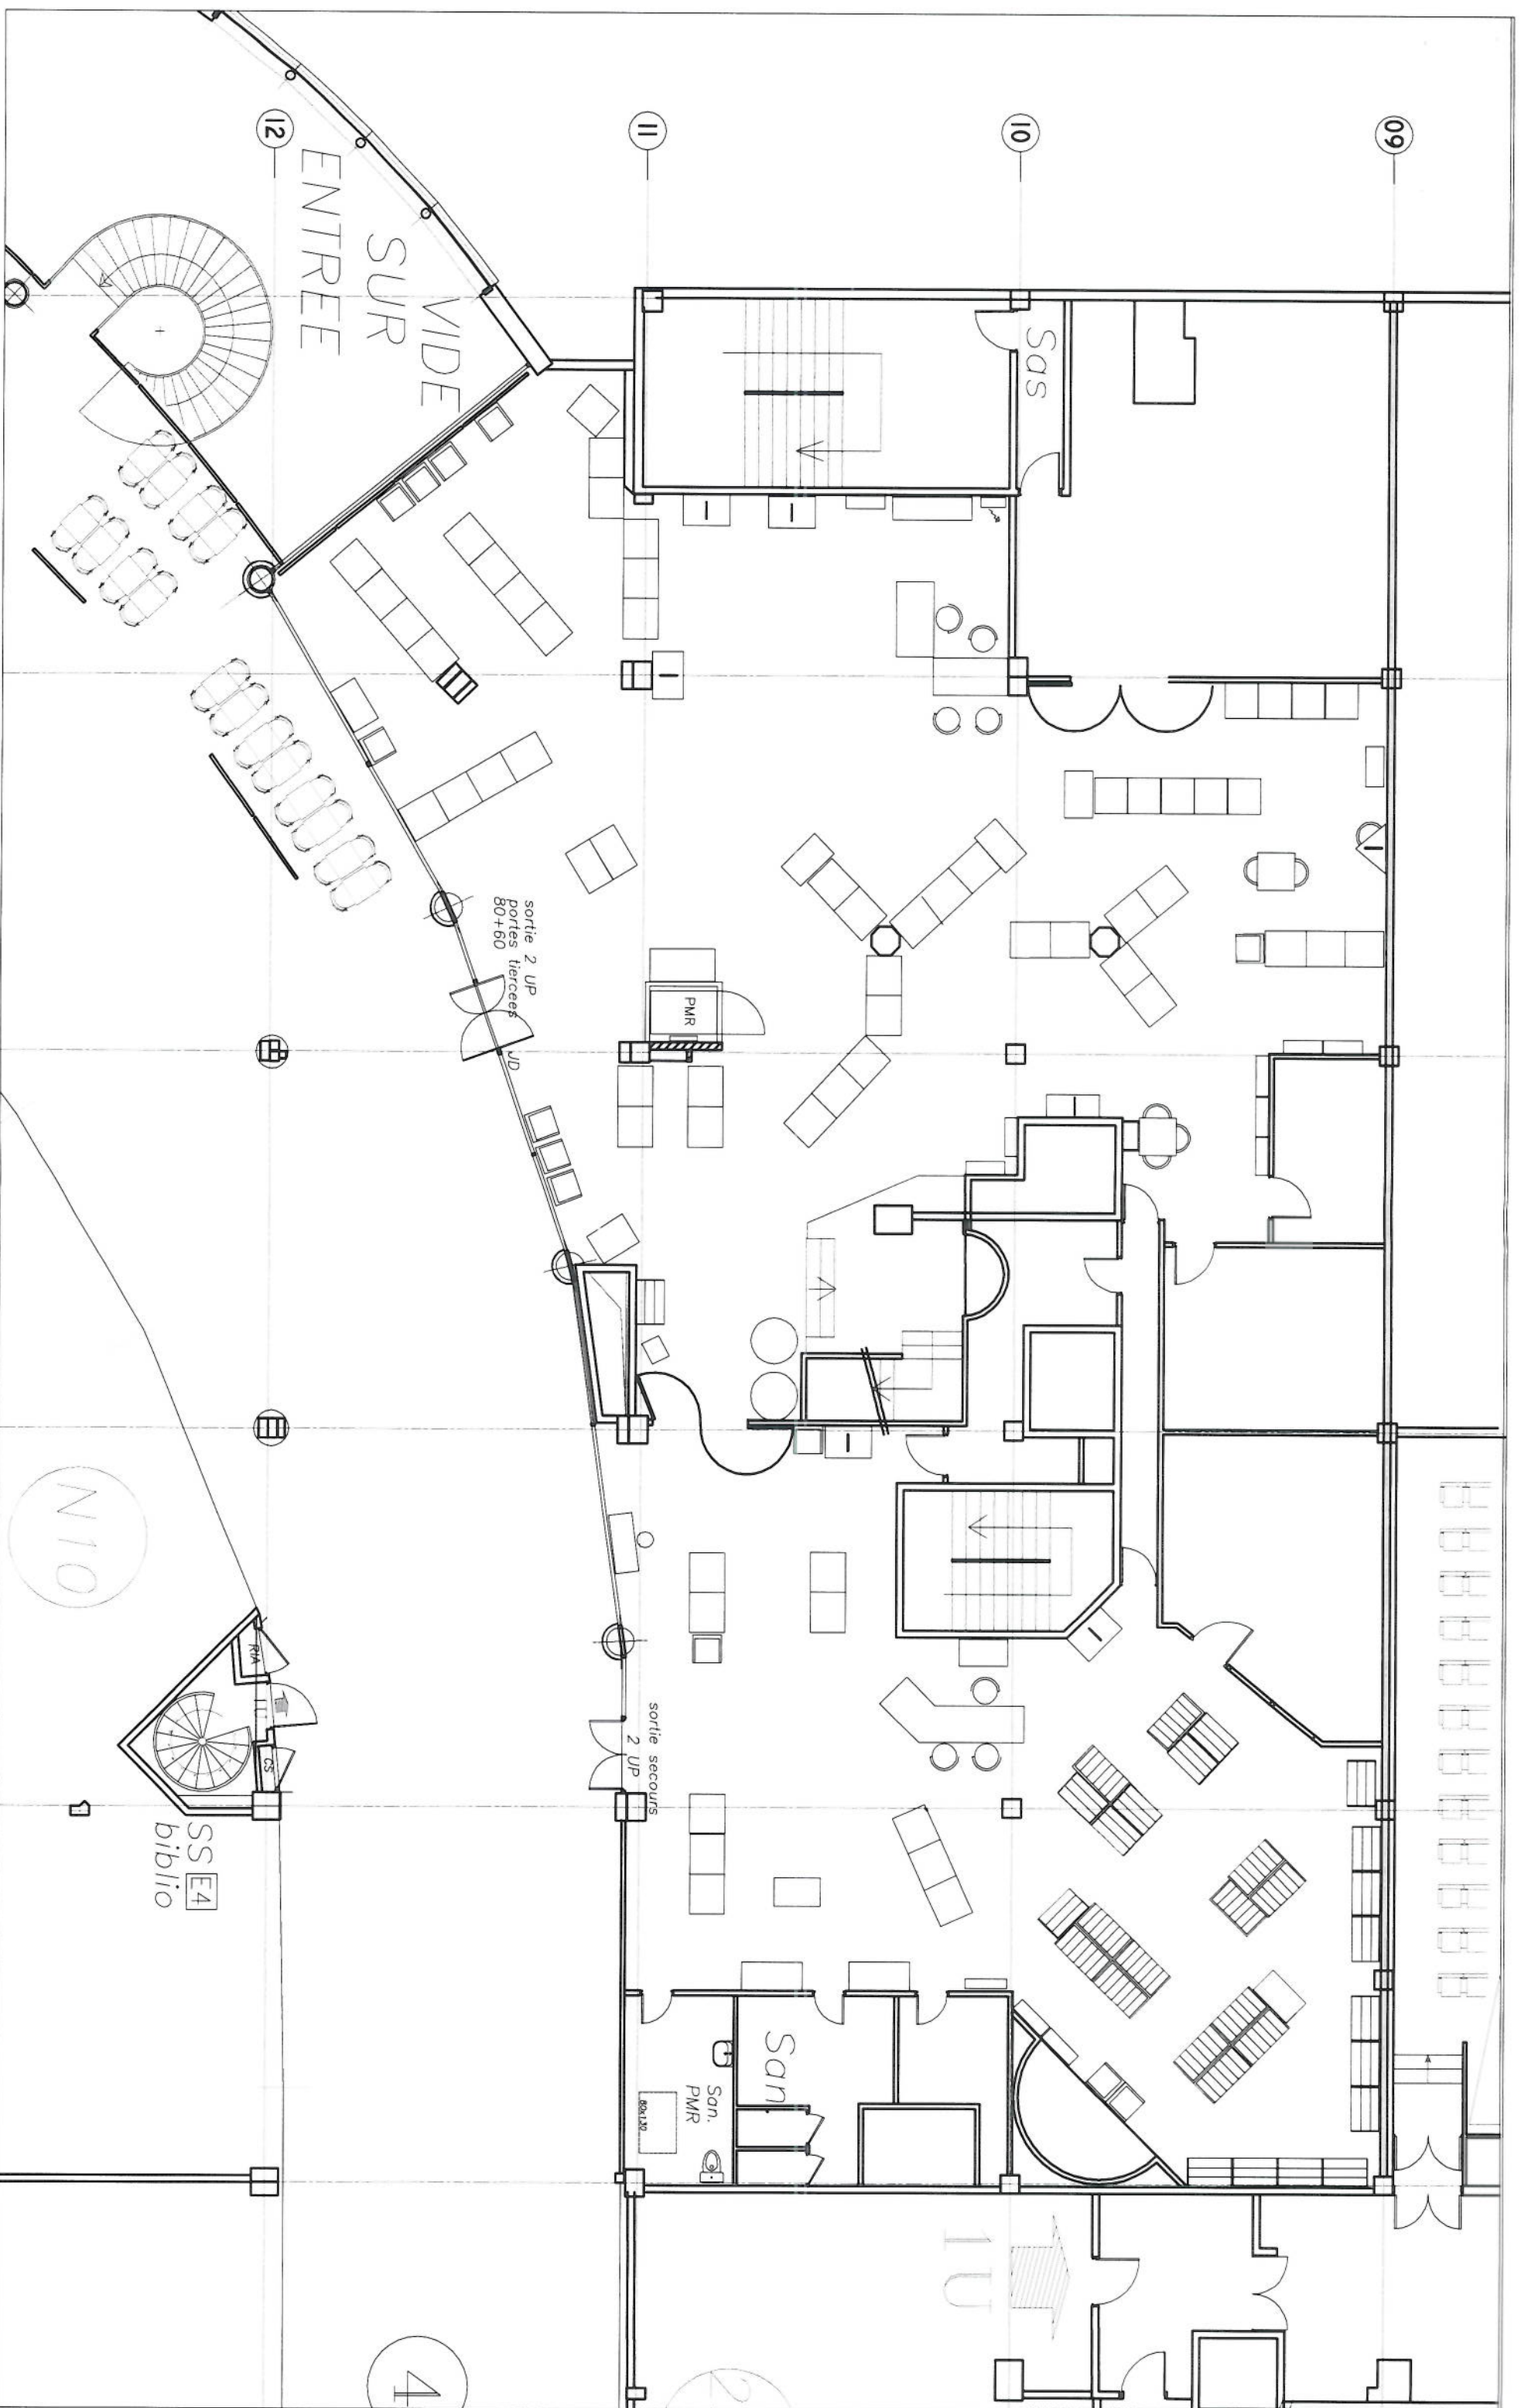

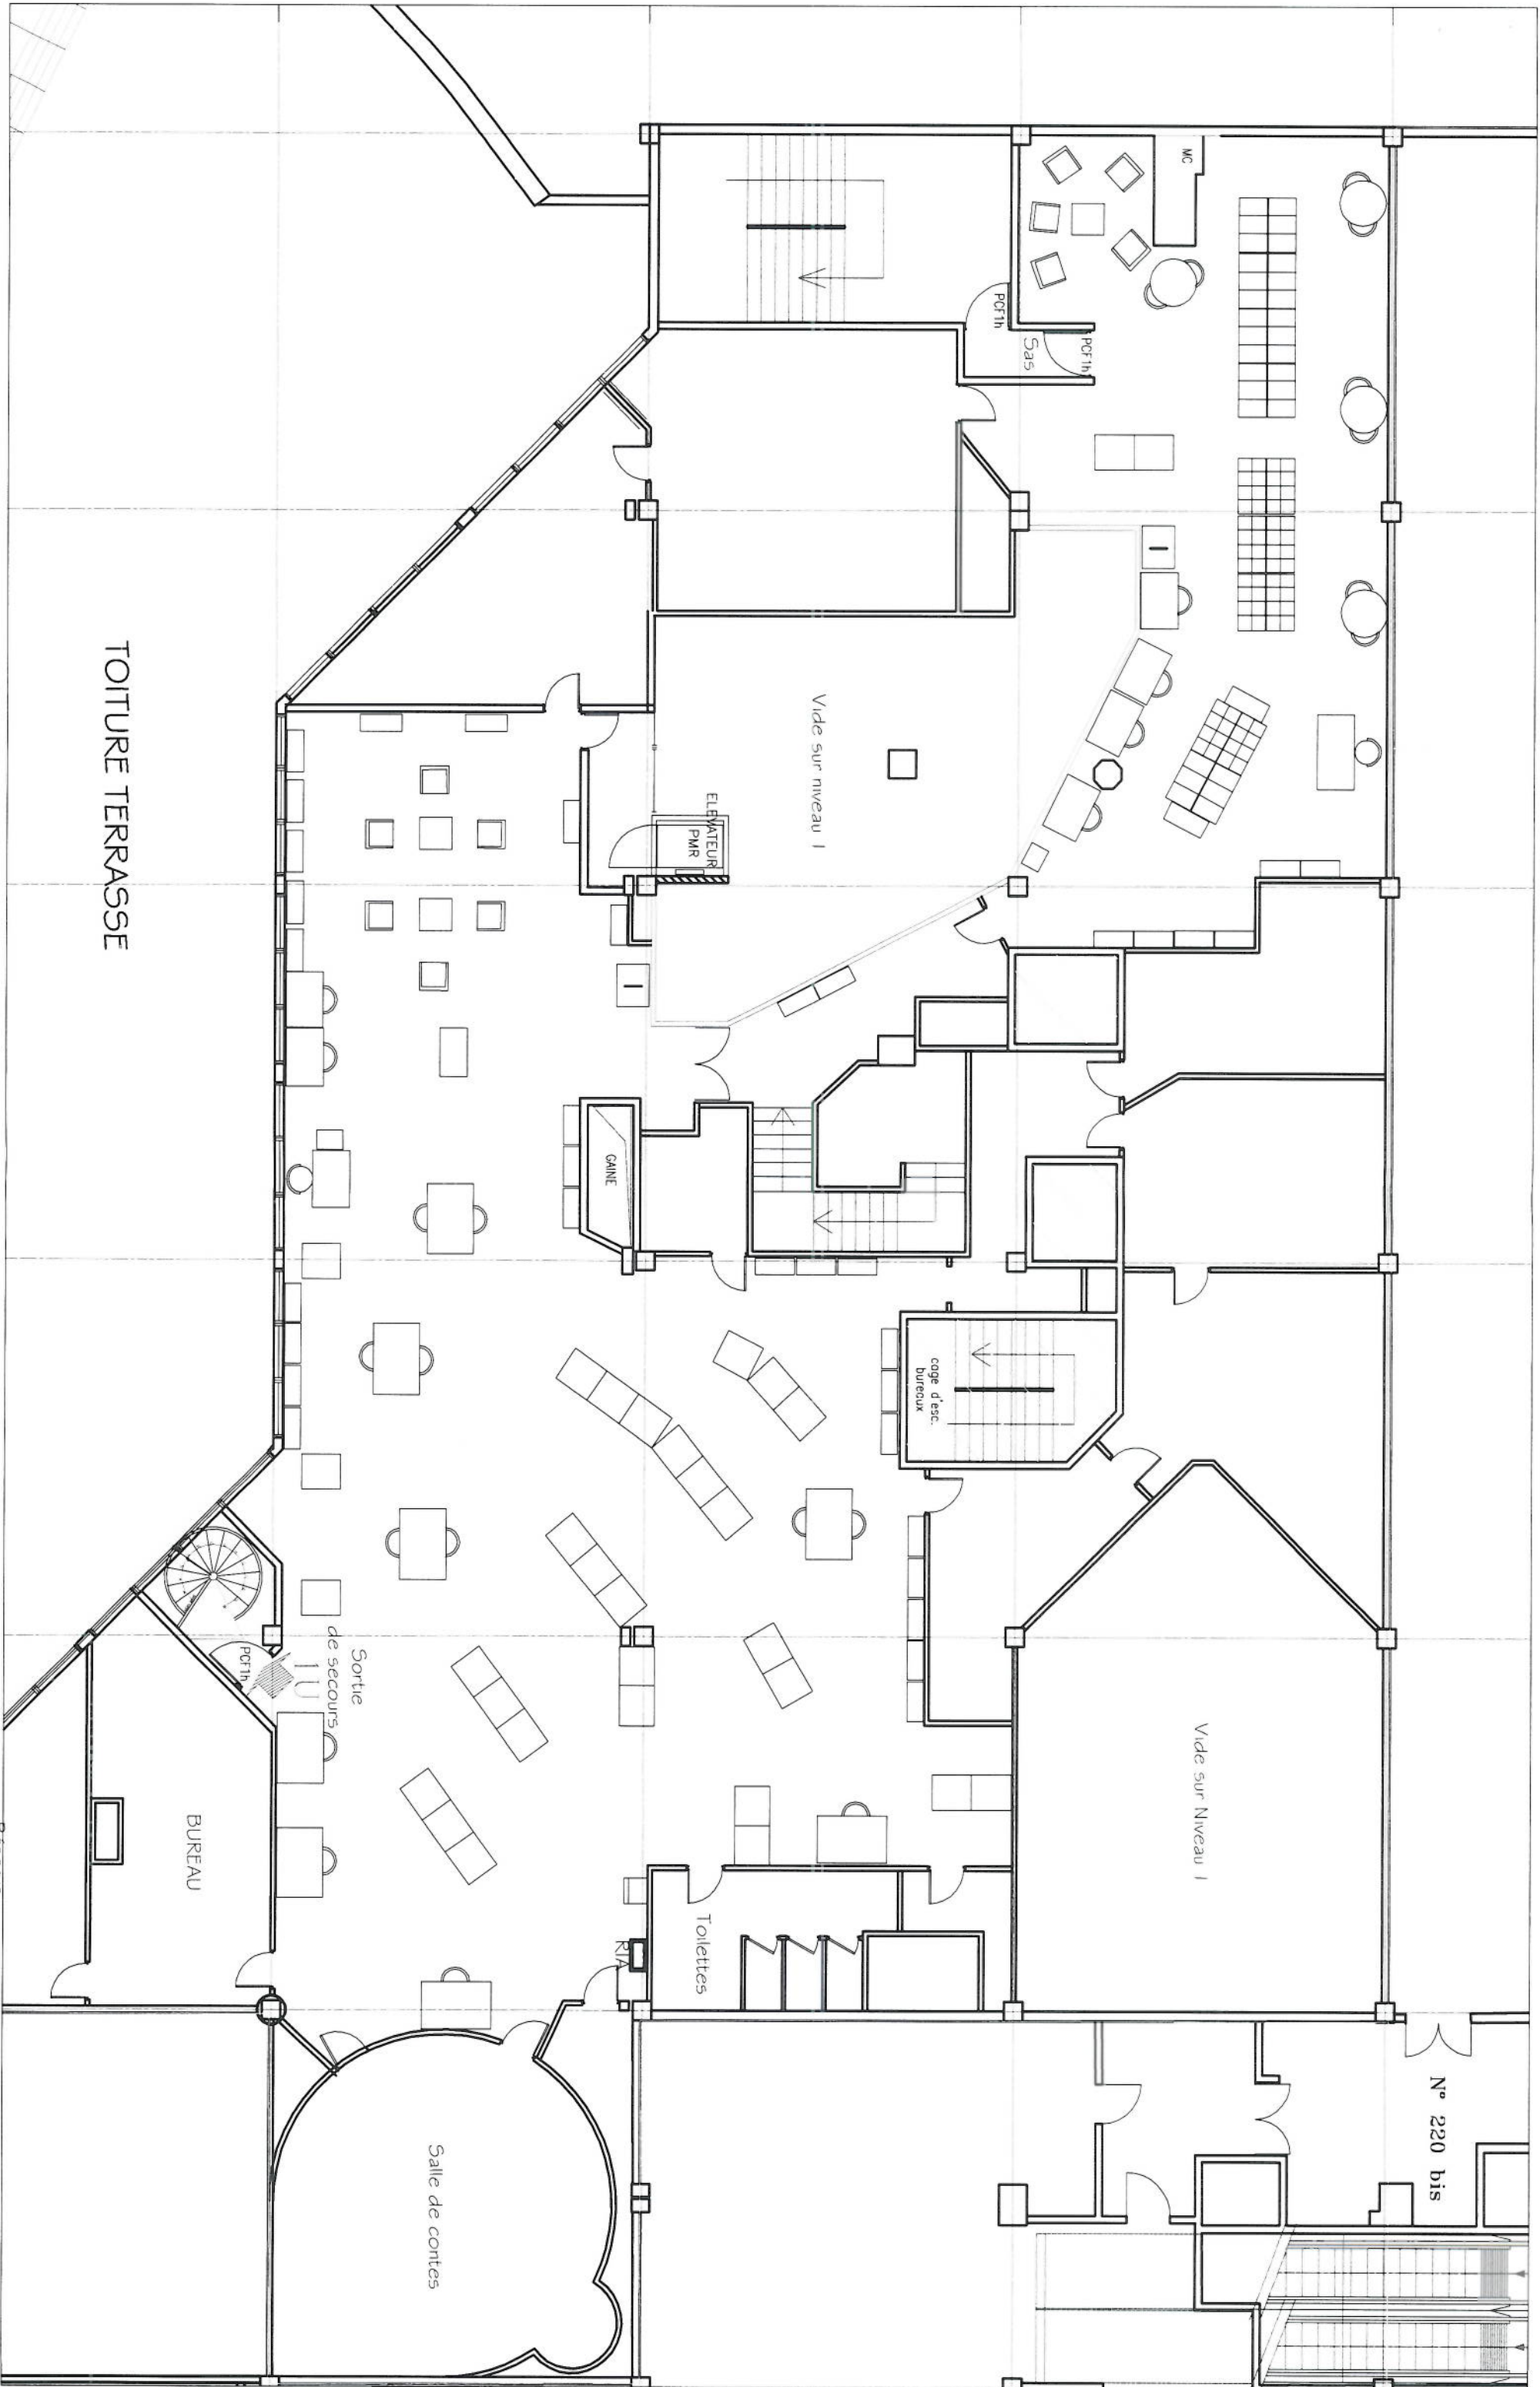

Centre Commercial St SEVER Rouen

BIBLIOTHEQUE - Existant Niv+2

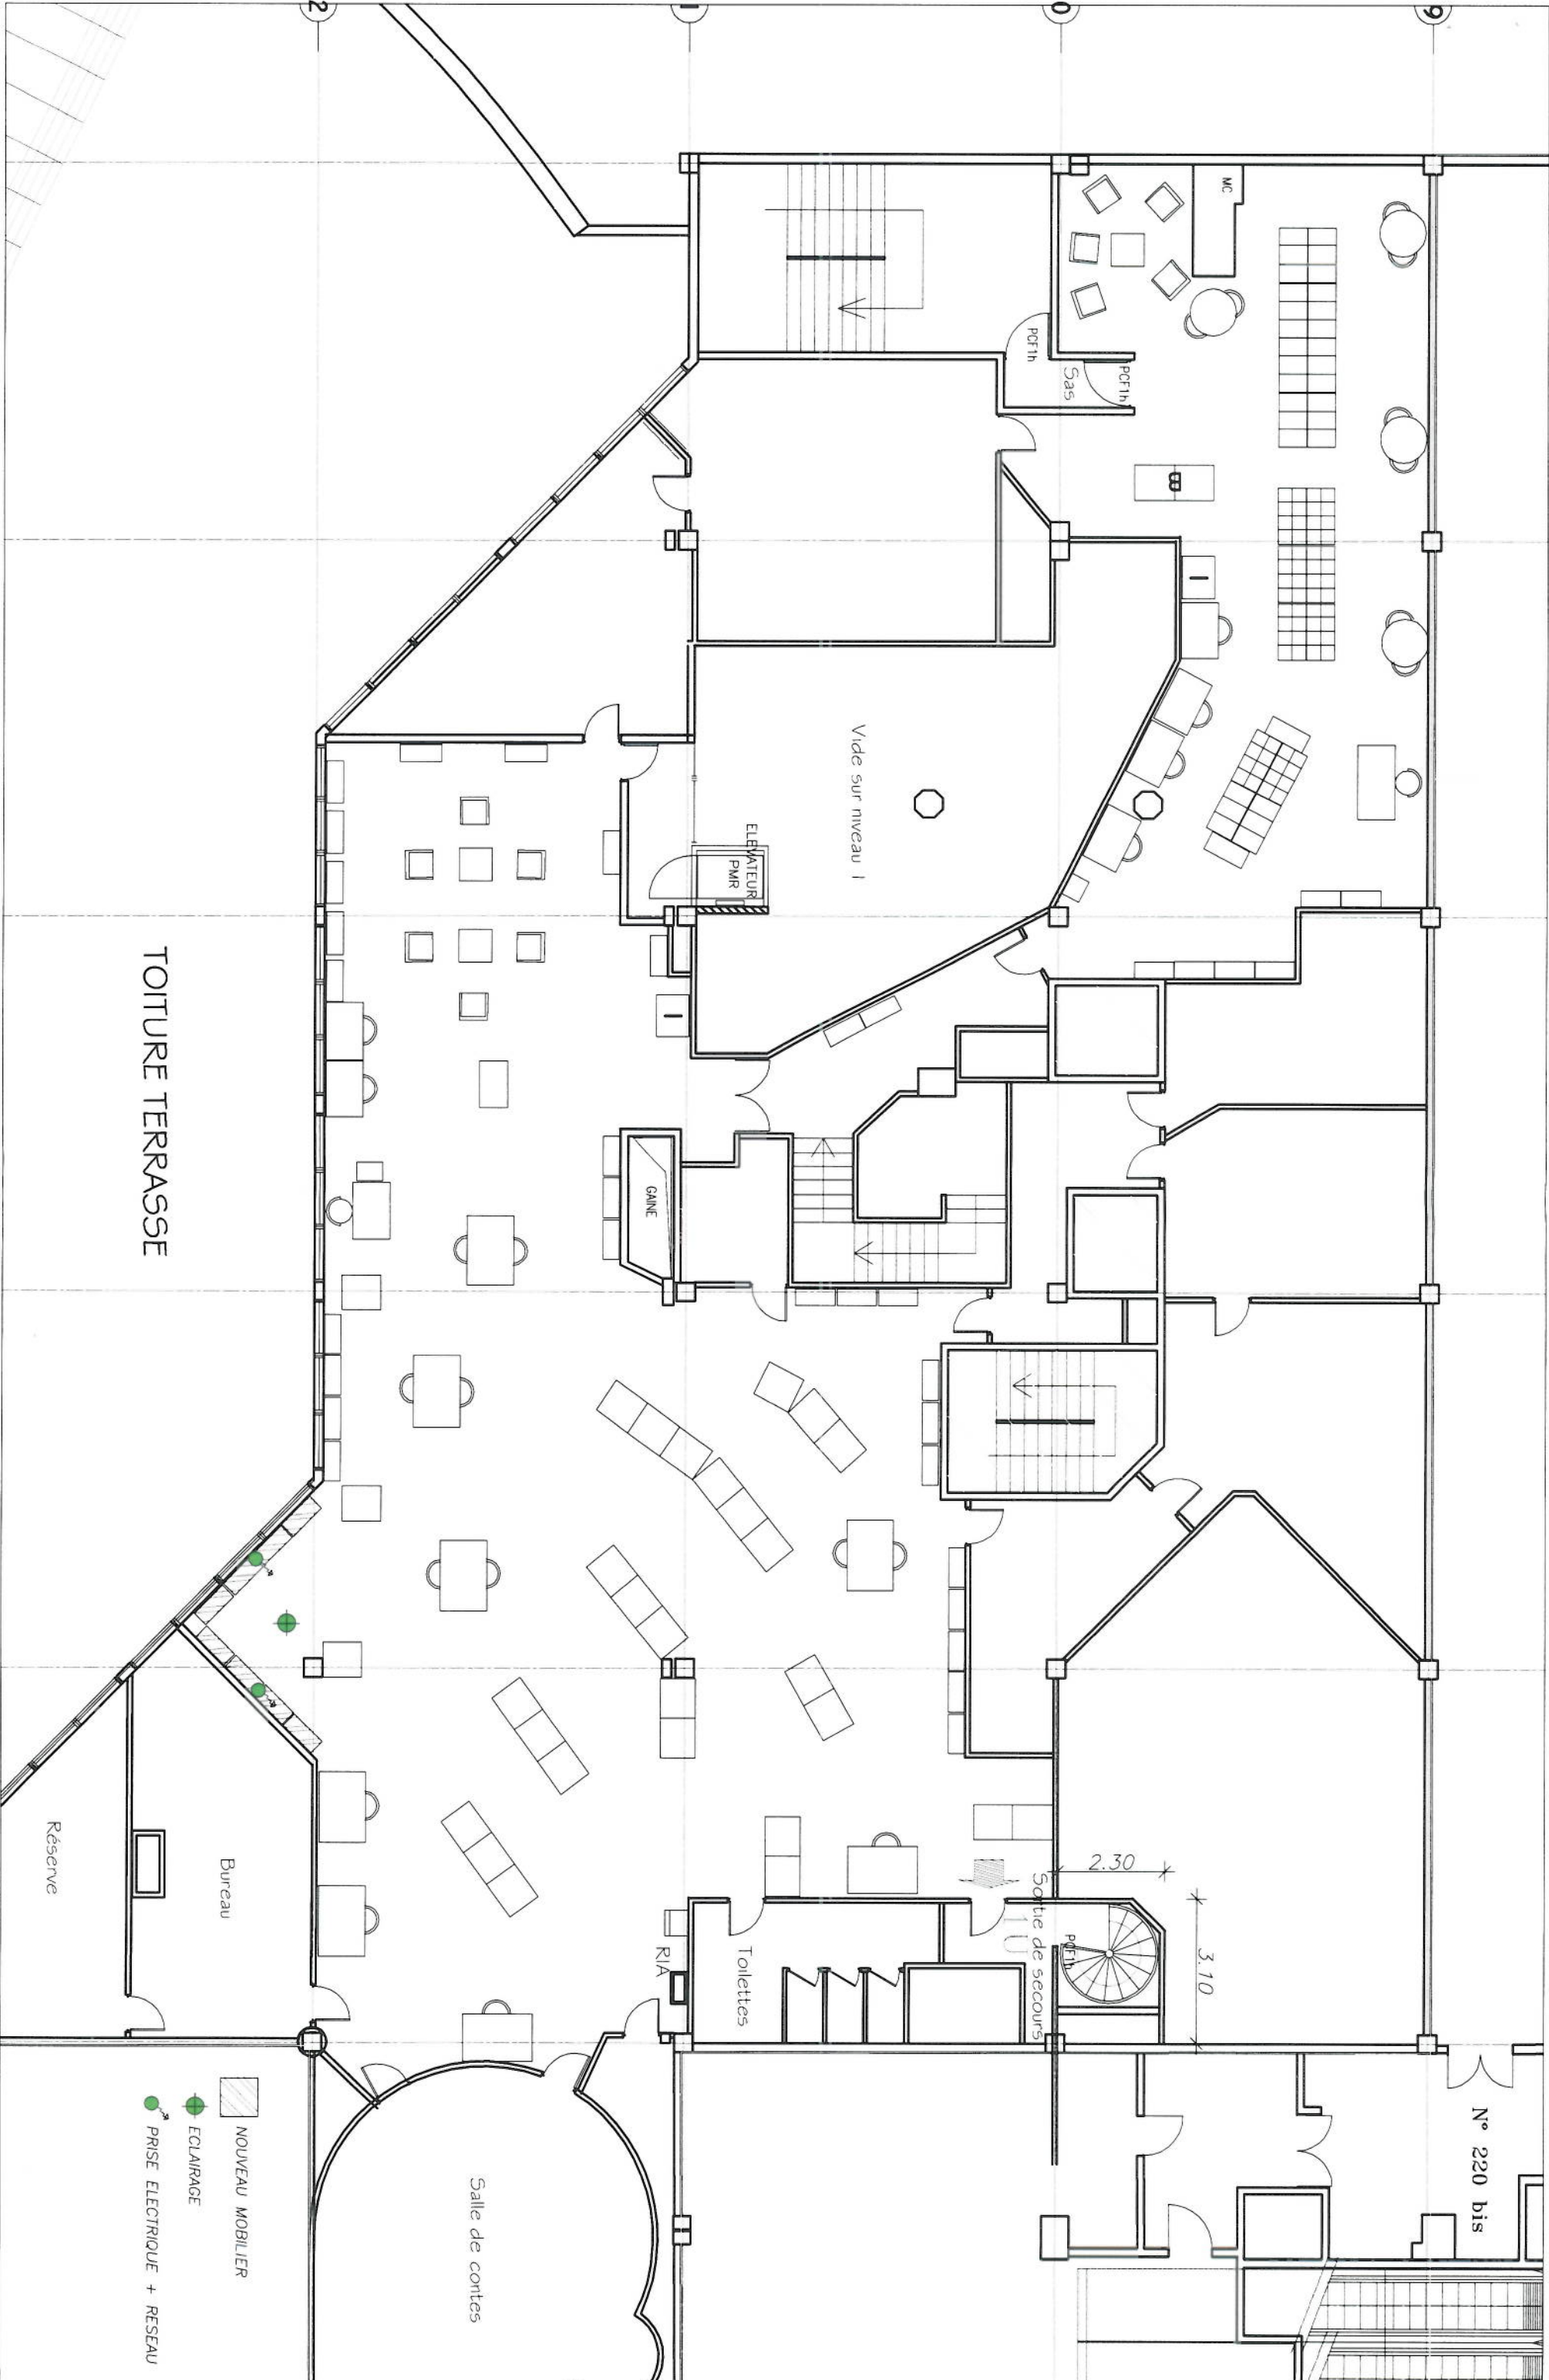

BIBLIOTHEQUE - Façade Niv+1

Altitude	Phase	Indicator	Destination	Wireless	Zone	Number	Power	Index
15-025	APD	ERT	PLA	N1		05	P	

Date du document	10/02/2017
Date de l'indice	
Ech du plan	1/50e 2cm/r

