



Fiche d'information cadastrale

Commune

Section

Parcelle

Surface

Surface bâtie

Adresse

760540

000DH

0131


80 m²

42 m²

4 RUE MAURICE HAVET

Commune de ROUEN

Compte propriétaire n°760540B00231

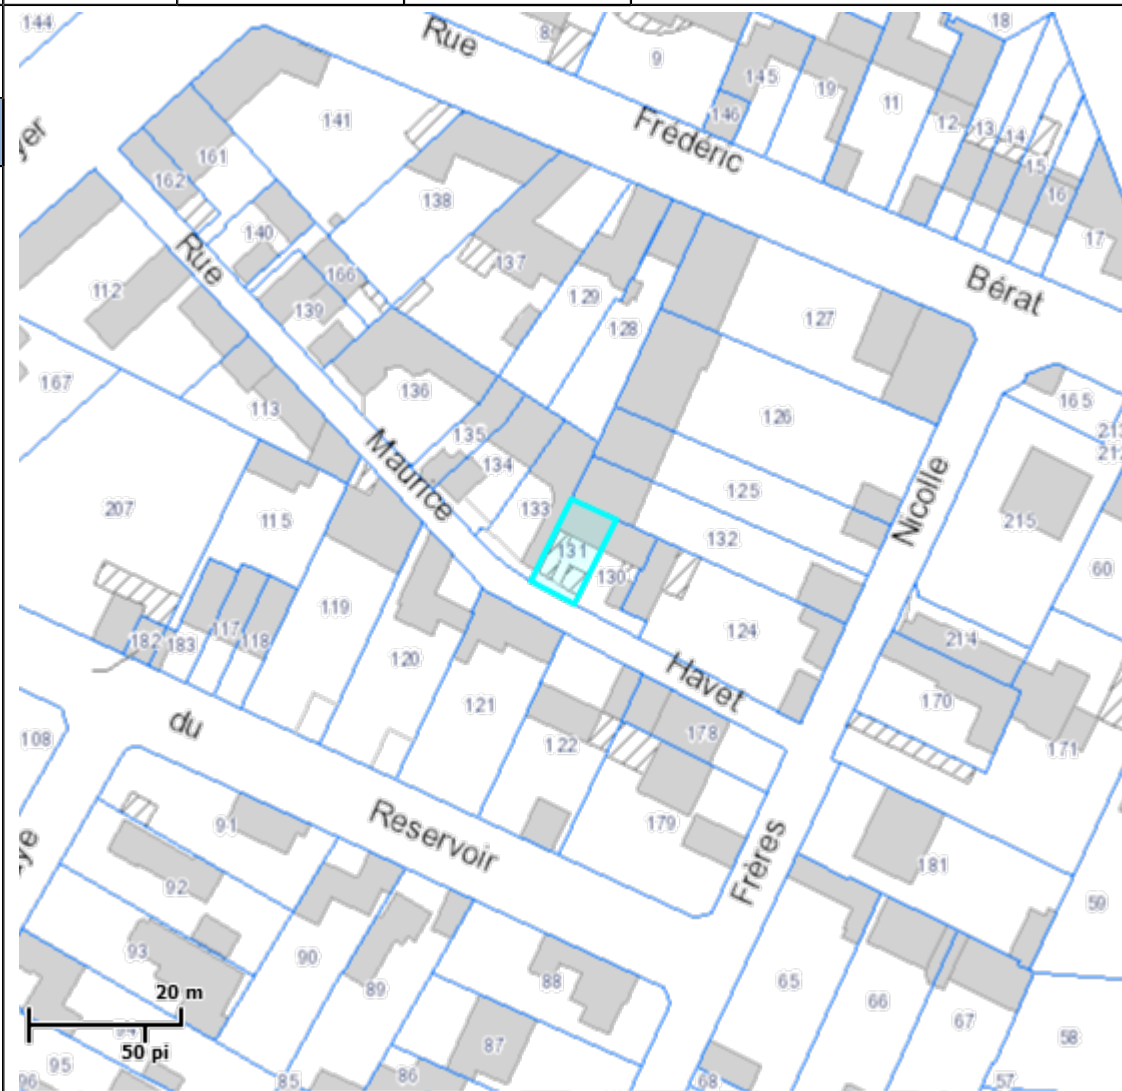

Imprimé le : 09/08/2018

Echelle : 1/1000