

RUE ALBERT DUPUIS

Transformateur EDF existant

Coffret de chantier adossé au transformateur

356

CHEMIN PIETON

390

ESPACE VERT

363

Limite cadastrale



CHEMIN PIETON

460

pose d'un câble énergie sous fourreau
annelé ø90 enterré prof. 60cm
Tranchée sur espace vert en domaine
public Lg: 29.75m

Point de livraison énergie
adduction à gauche de la porte

RUE ANTOINE DE SAINT EXUPERY

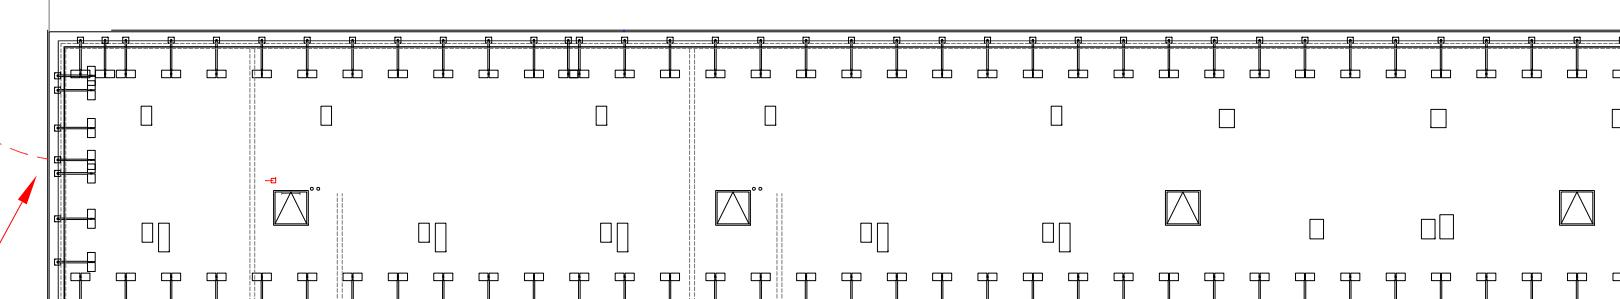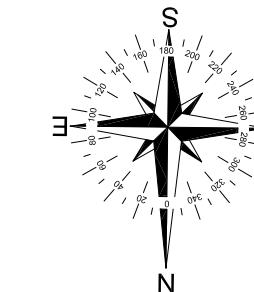

2	01/03/2018	AXIANS	BE	APD
1	14/12/2017	AXIANS	FXH	Création site Bouygues Telecom PE15081386
Indice	Date	S/Couvert	Dessin	Modifications

	Direction des Opérations Pôle Régional de Déploiement Nord-Ouest	ROUEN - CANADIEN TT	
Format : A3	Planche : 1/1	Plan de masse	

Ech. : 1/250	S/C : AXIANS	Projet
Le : 01/03/2018		Dess.: FXH

ROUEN CANADIEN TT
Code site : T53512

Ce document est la propriété de TDF, il ne peut être communiqué ou reproduit que sur autorisation écrite de TDF.