


**Espaces publics aux abords du Centre-Commercial Saint-Sever**

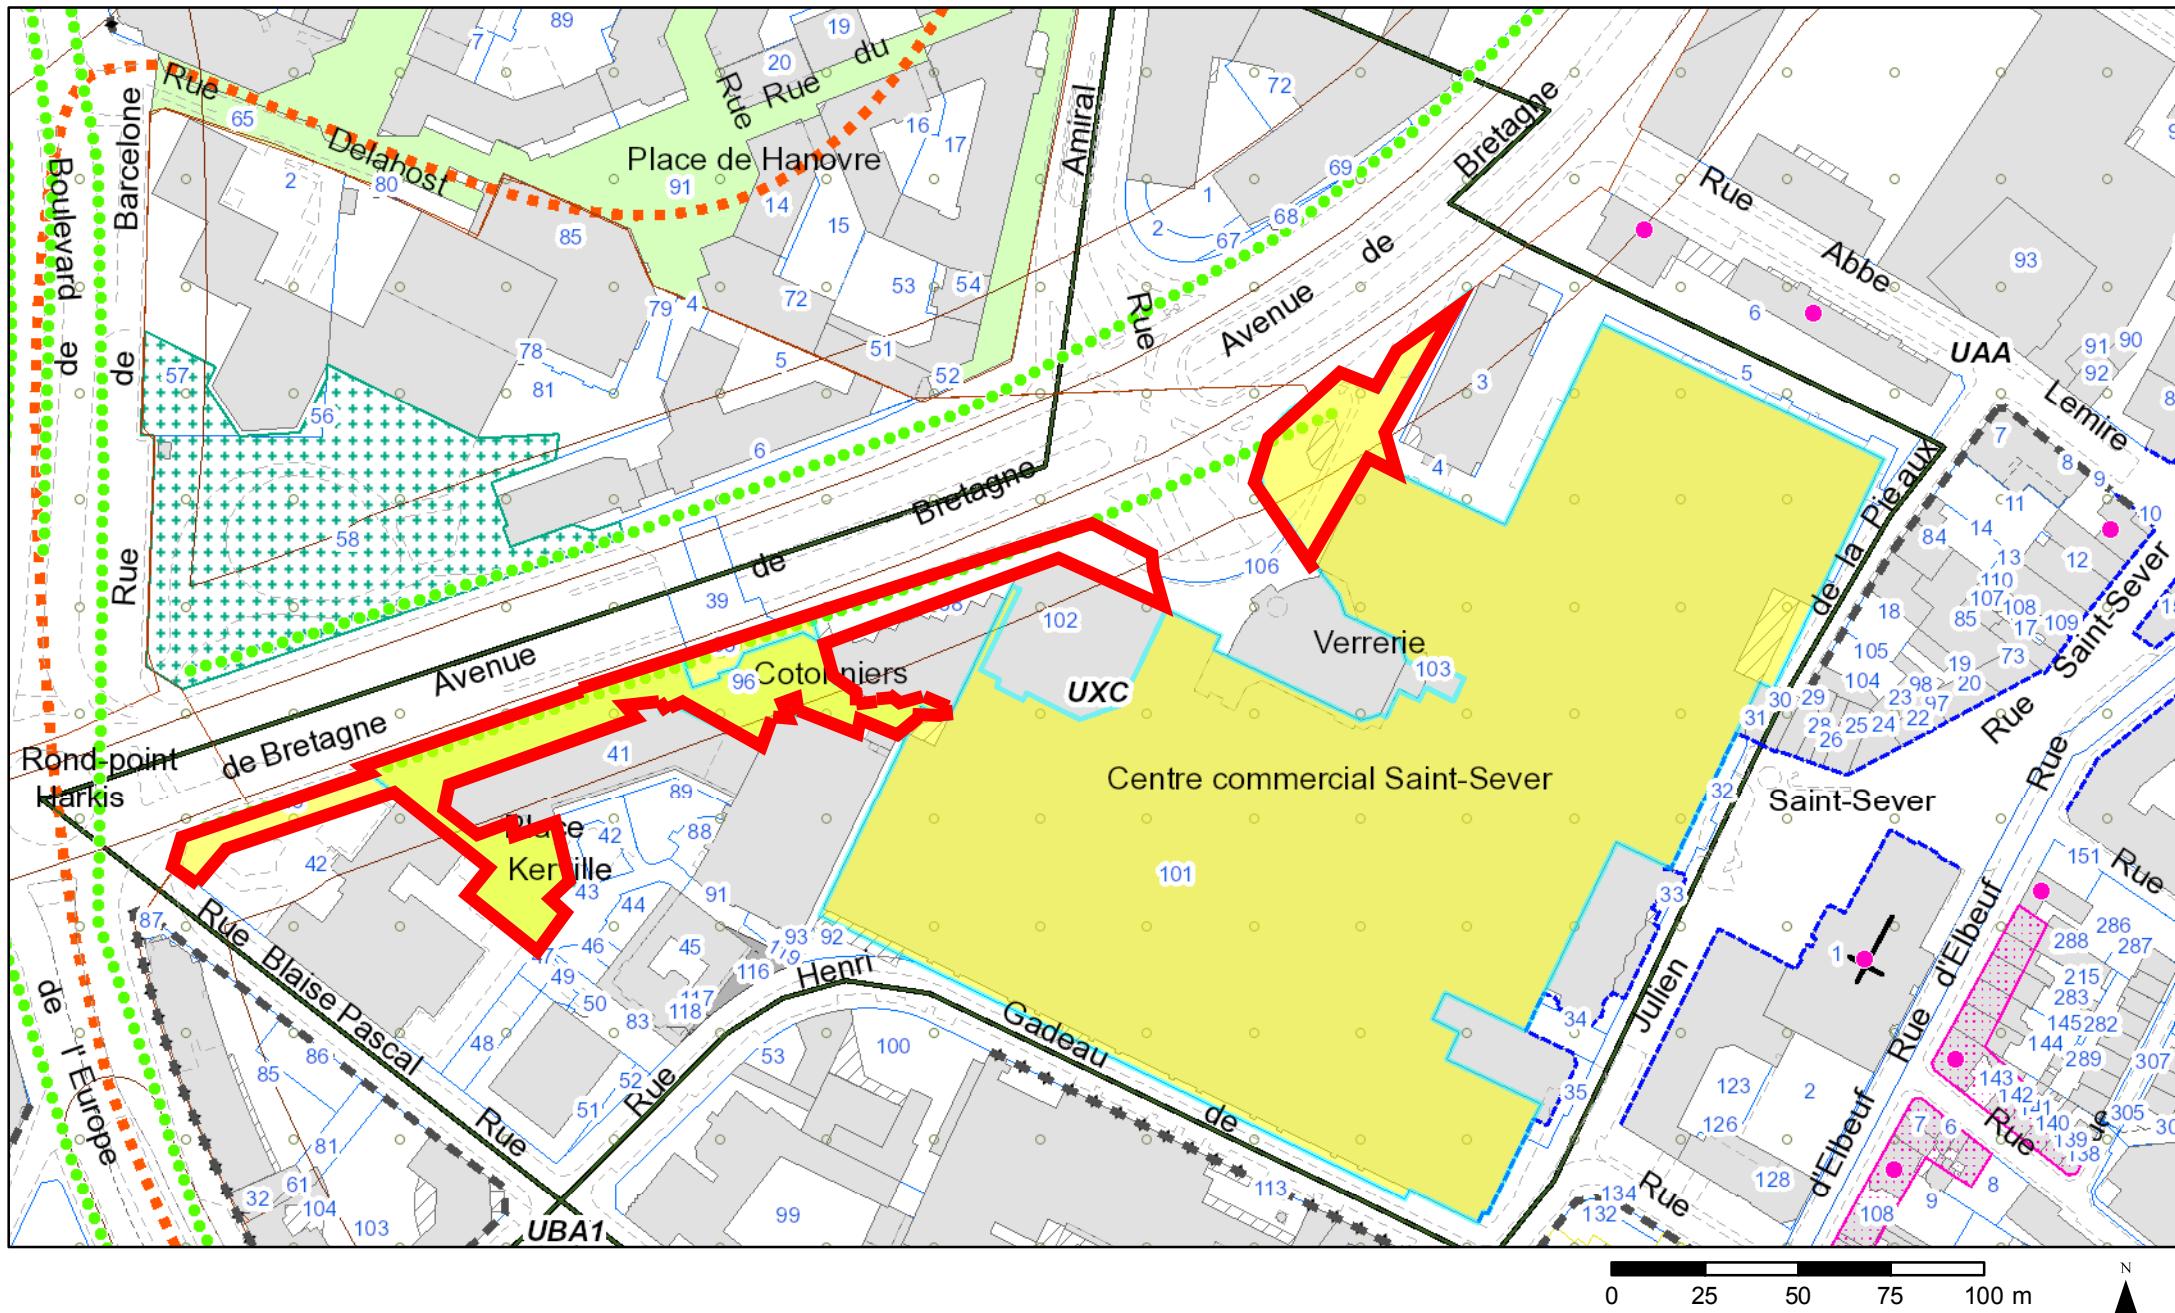

Emprises (parcelles et volumes) comprises dans le périmètre délimité en rouge à transférer à la Métropole