

Ville de ROUEN

Section HY n° 361 - 420 - 422

Rue Parmentier - Avenue de la Libération

PLAN DE DELIMITATION

Echelle : 1/400

Système de projection : RGF 93 - CC 50

Ind.	DATE	DOSSIER	MODIFICATIONS	Dessin	Verif.
1	25.02.2021	B8101	Plan de délimitation - PVB	EM	MA

Fichier : M. TONCHER B8101 ROUEN - Rue Parmentier - ROUEN HABITAT Teusall B8101.dwg

Géodis

Société de Géomètres-Experts, bureau secondaire
21 Quai de Paris 76000 ROUEN
Tel: 02.35.71.55.22 Courriel: rouen@geodis-ge.com
Internet: www.geodis-ge.com


METROPOLE ROUEN NORMANDIE

Zone à régulariser
Domaine Public à acquérir
S = 11 m²

("Bon pour accord sur l'alignement 50 - 51 - 52 " date,
cachet, signature, identité et qualité du signataire)

Le Géomètre - Expert
Philippe FRUITIERE

N°	X	Y	NATURE
50	1560015.32	9137965.34	Angle du pilier
51	1559955.12	9137989.05	Arrière de bordurette
52	1559994.03	9138054.10	Arrière de bordurette

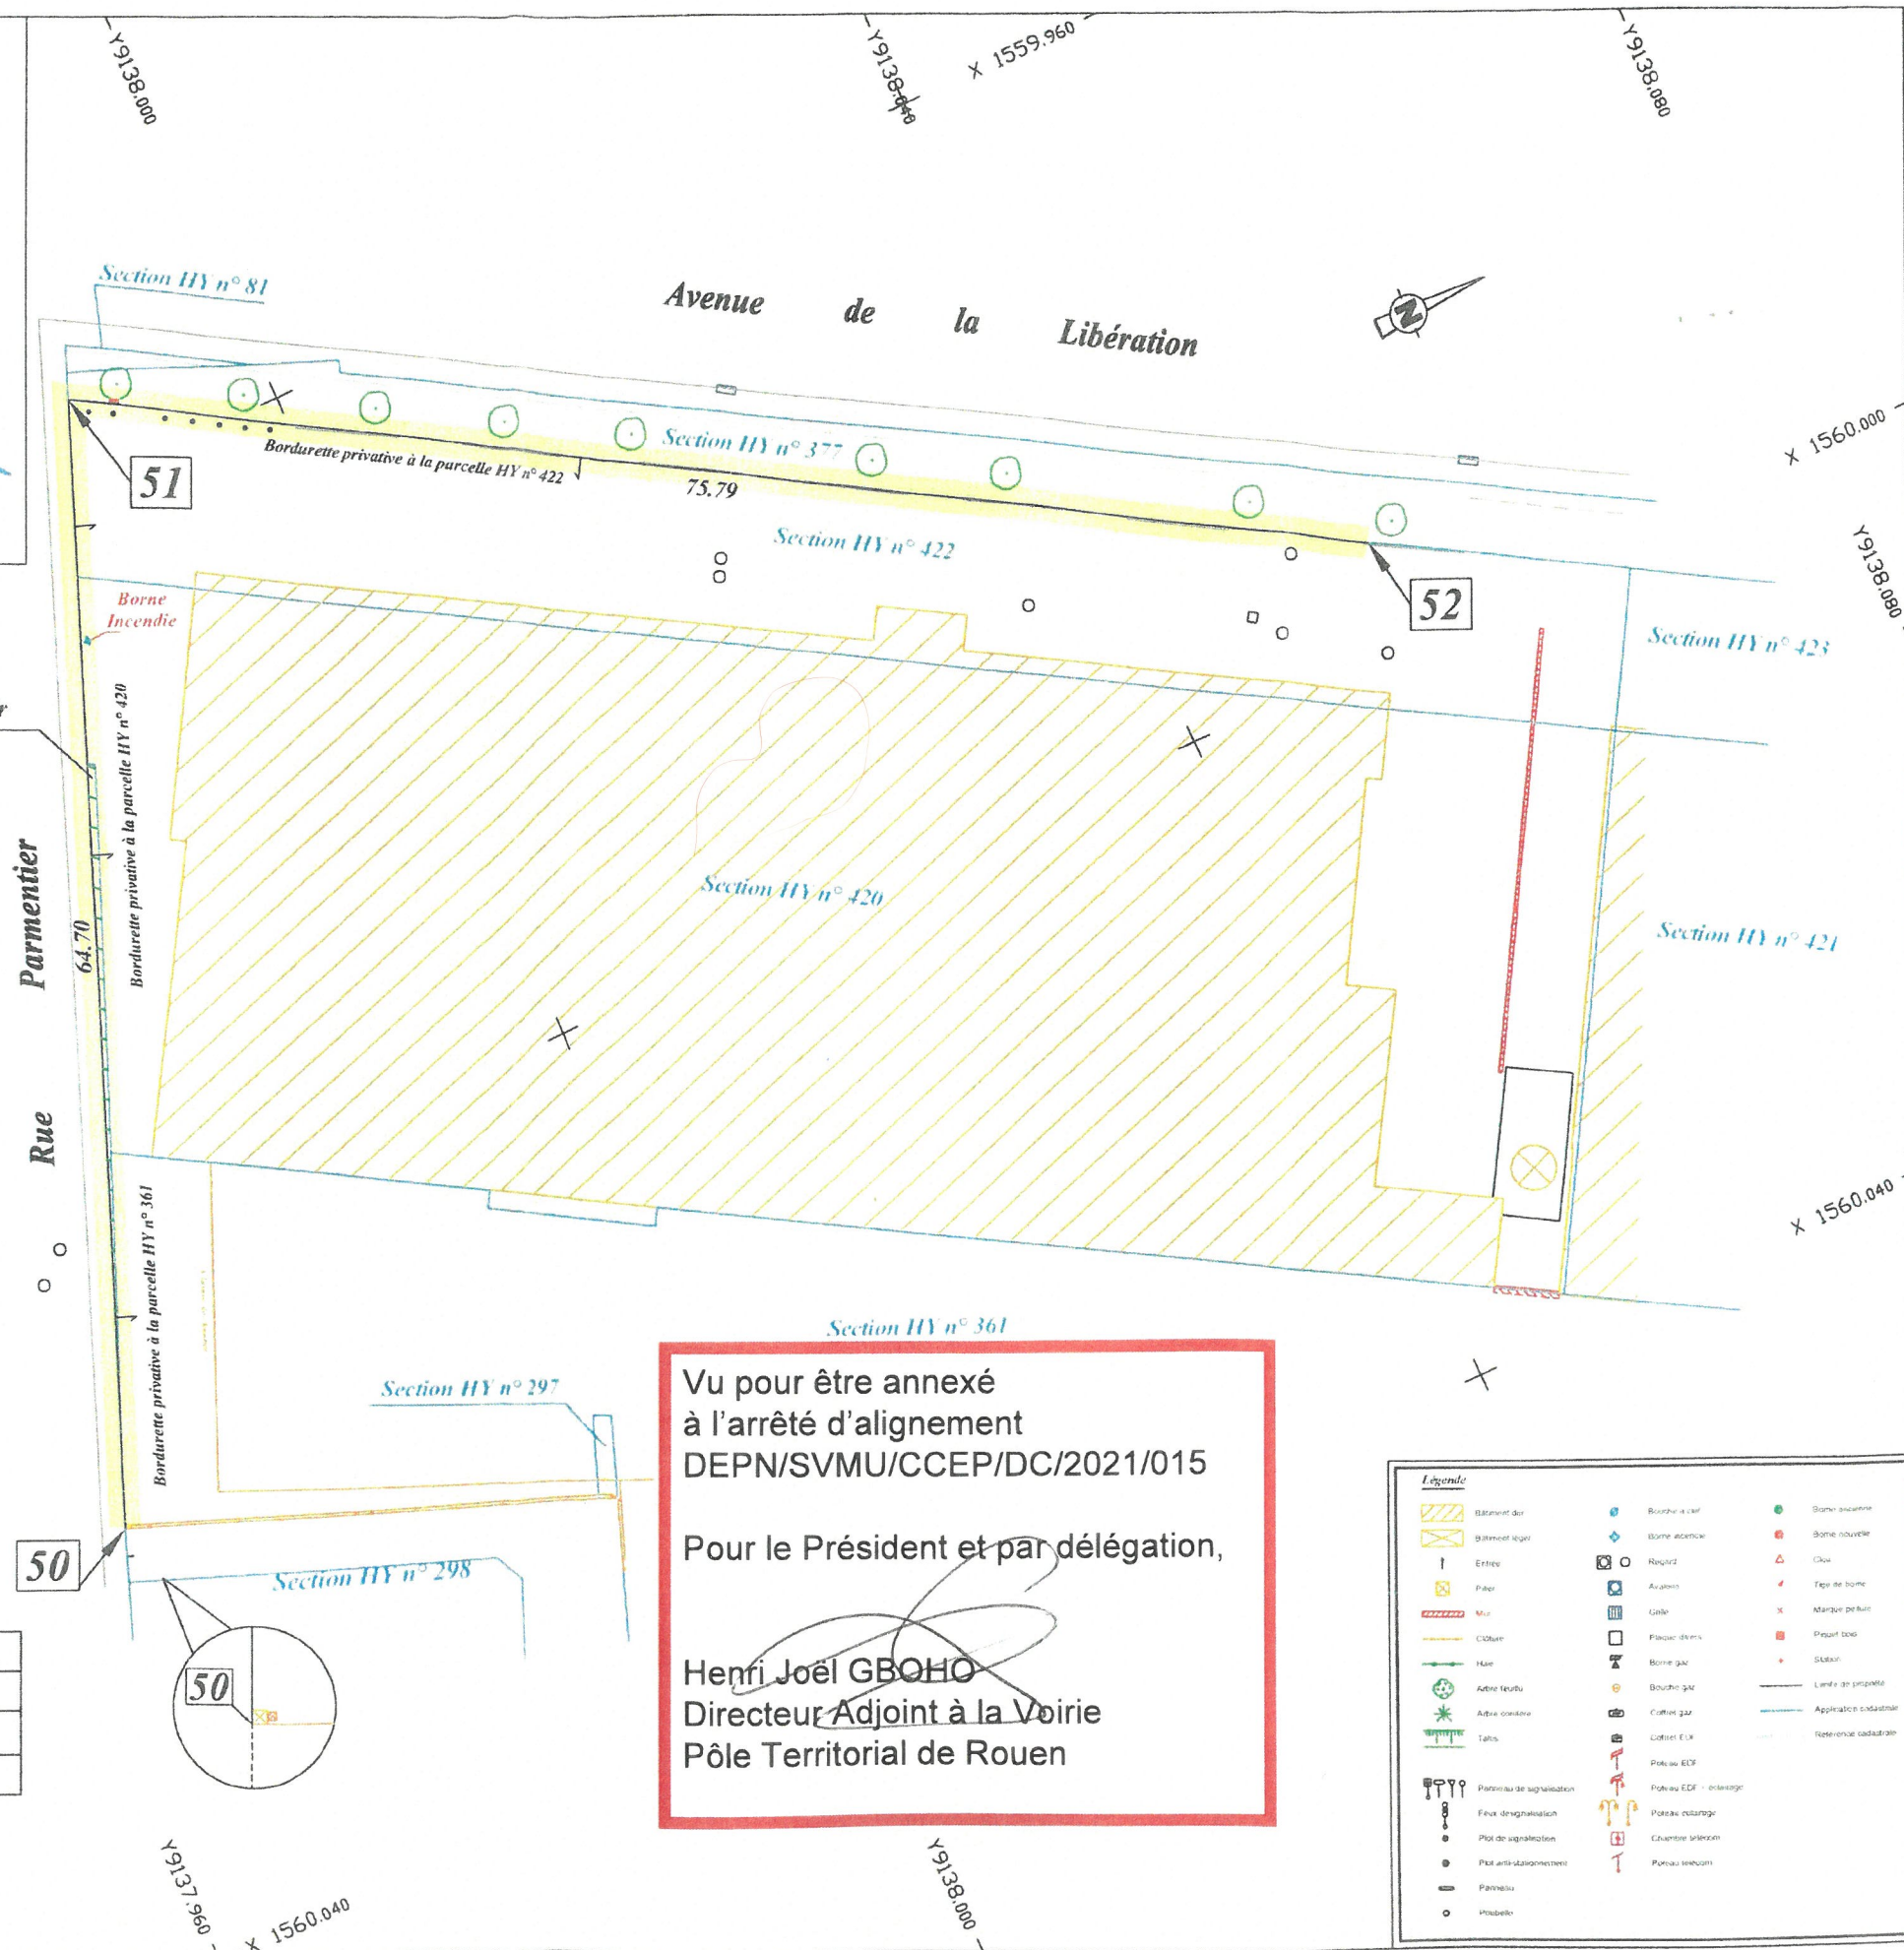

Vu pour être annexé
à l'arrêté d'alignement
DEPN/SVMU/CCEP/DC/2021/015

Pour le Président et par délégation,

Henri Joël GBOHO
Directeur Adjoint à la Voirie
Pôle Territorial de Rouen

Légende		