


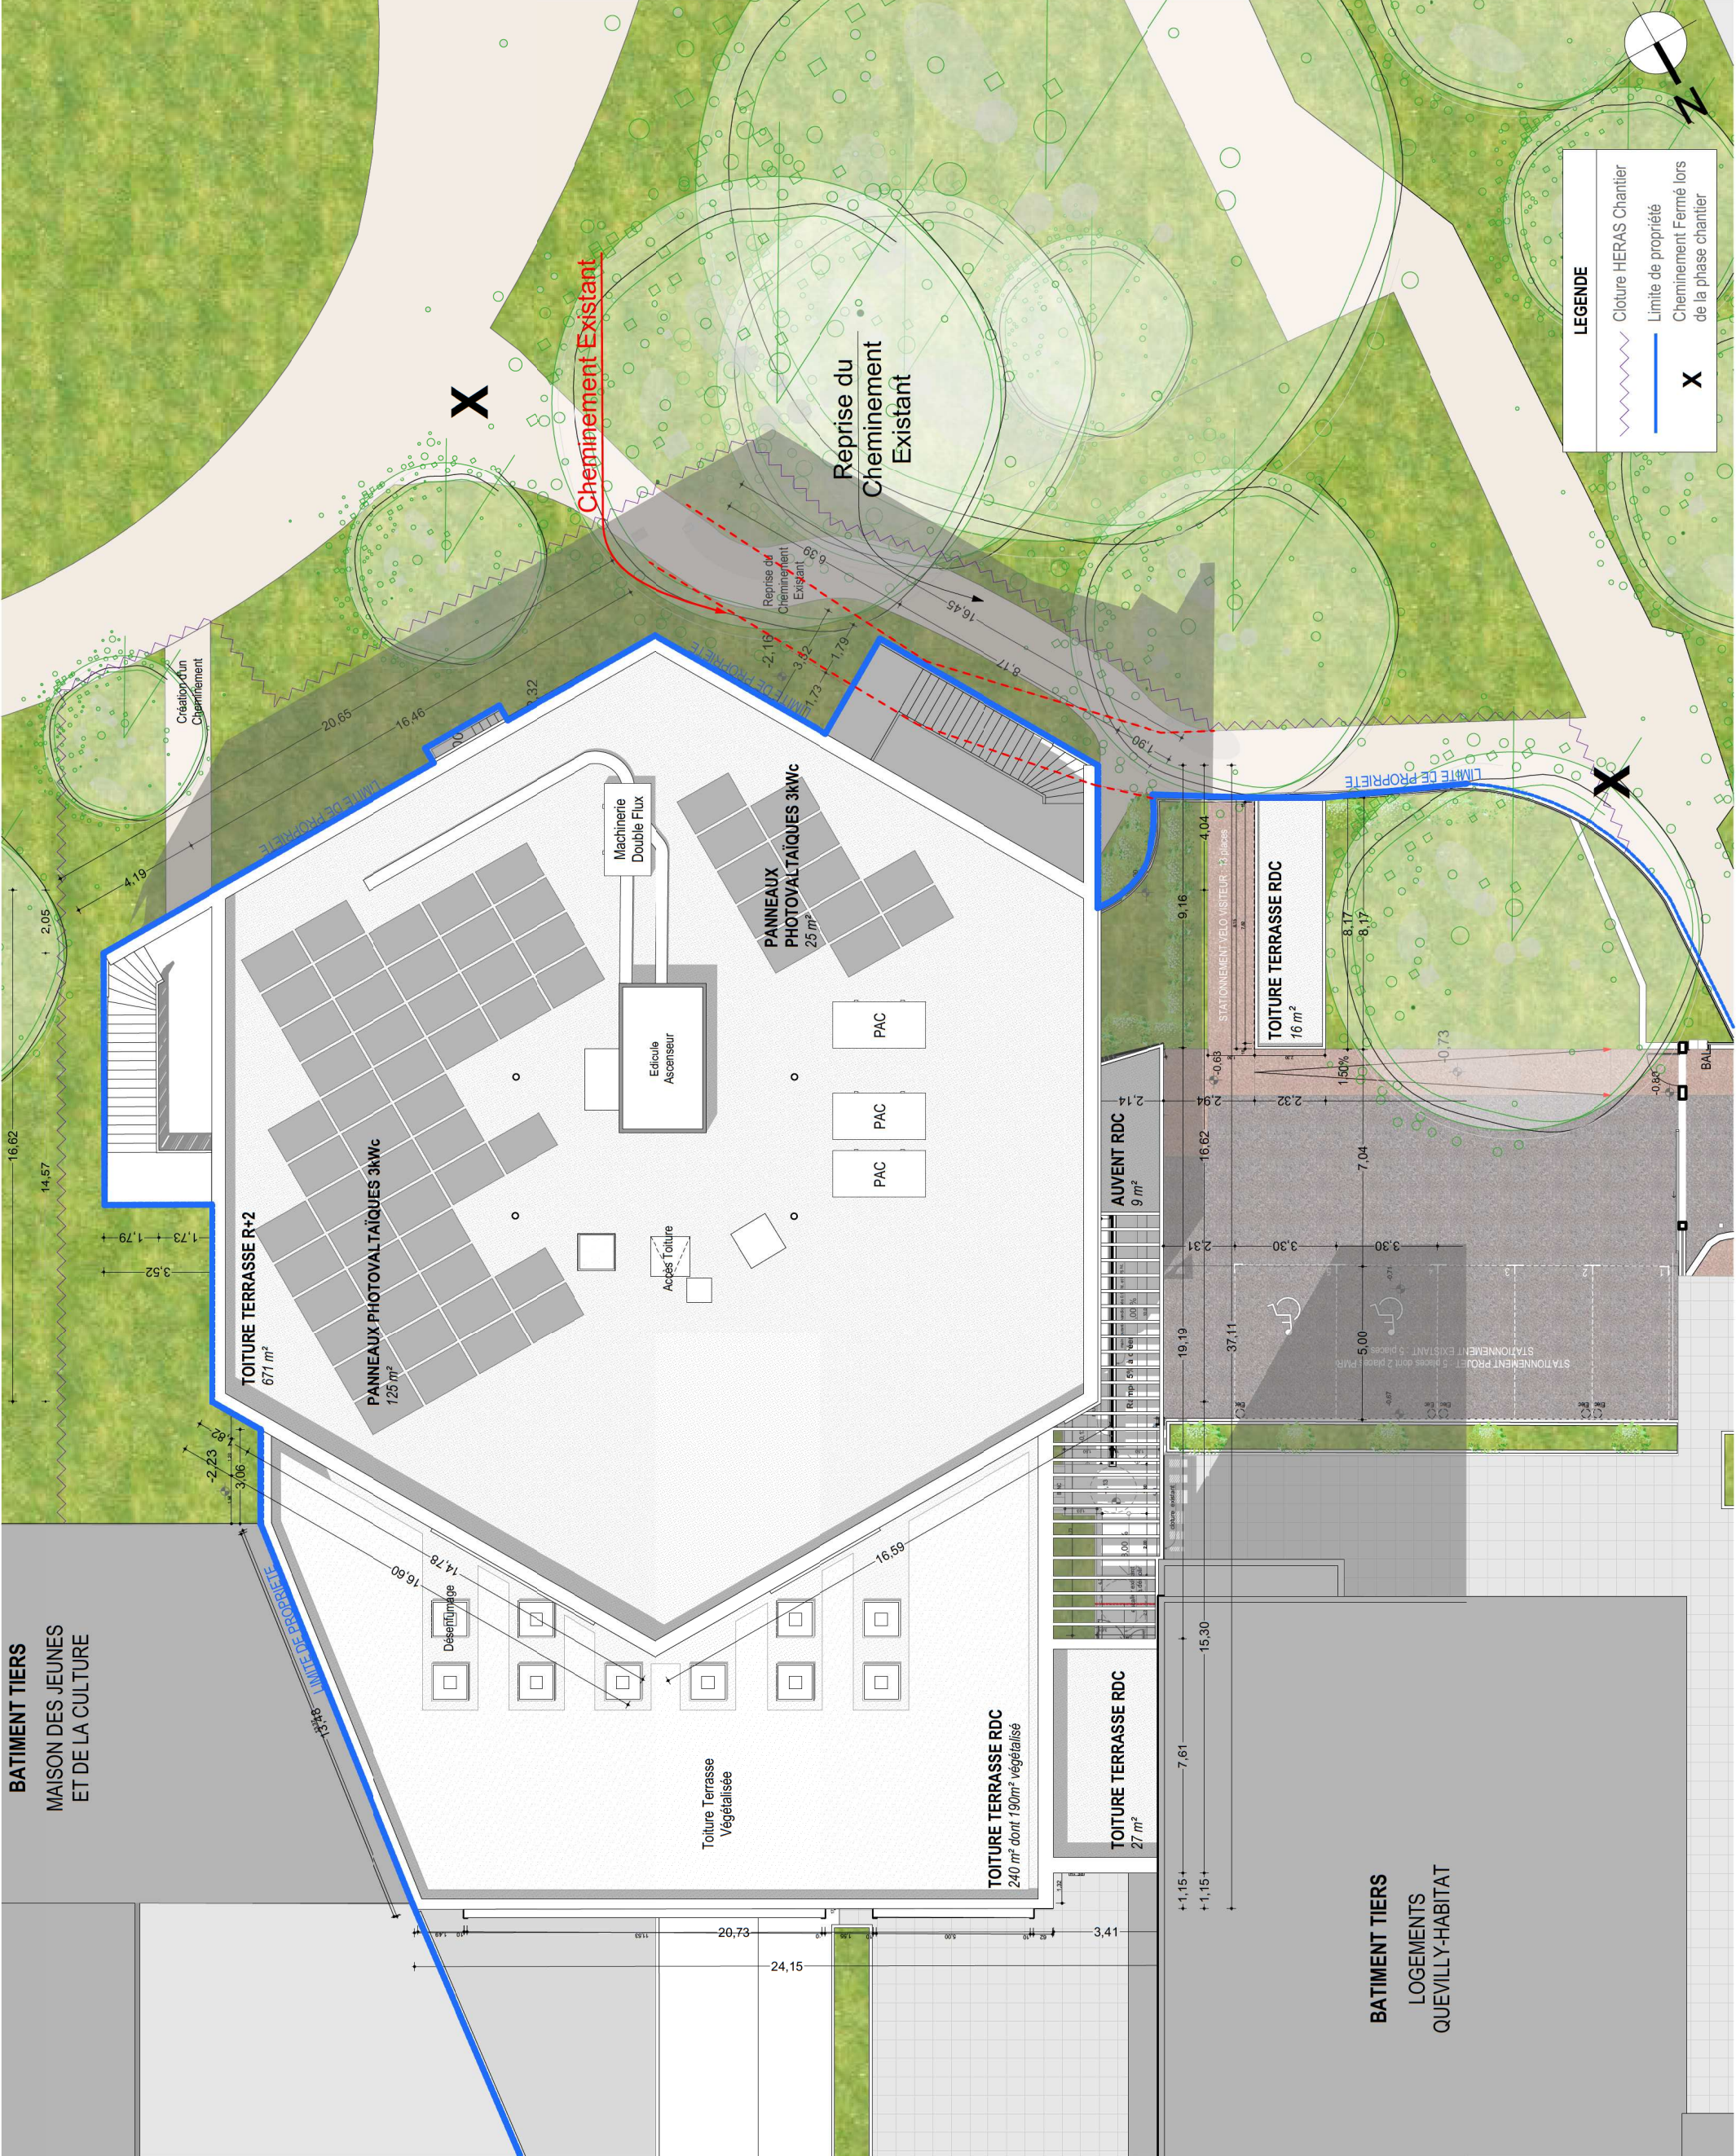

TRANSFORMATION D'UN ERP EN ERP

MAÎTRISE D'OUVRAGE									
QUEVILLY HABITAT 93, Avenue des Provinces 76120 LE GRAND QUEVILLY T 02 35 68 98 72 E c.levaillois@quevilly-habitat.fr									
MAÎTRISE D'OEUVRE									
BOUCLES DE SEINE Architecture 22, rue Guymer 76500 ELBEUF SUR SEINE T 02 35 87 73 93 E agence@archi-bots.fr									
ECONOMISTE									
CABINET MAGGI 9, Avenue de la Porte des Champs 76000 ROUEN T 02 35 07 78 42 E contact@stemaggi.fr									
BET STRUCTURE									
WILLIER INGENIERIE 55, Rue Pasteur 76130 MONT SAINT AIGNAN 02 35 23 92 47 contact@willieringenierie.fr									
BET FLUIDES ET THERMIQUE									
ETC 5, rue Fleury 76120 LE GRAND QUEVILLY 02 35 62 84 83 j.berenger@be-etc.com									
OPC									
TEMPO COORDINATION 581, rue Georges Charpak 76150 SAINT-JEAN-DU-CARDONNAY T 06 30 95 17 36 E slangerais@tempo-c.fr									
PAYSAGISTE									
ARCHITECTURE ET PAYSAGE 97, Rue Henry de la Vaux 76750 BIERVILLE T 02 35 34 17 14 E cbrayerarchi@gmail.com									
BUREAU DE CONTROLE									
SOCOTEC 97, rue François Jacob 76230 ISNEAUVILLE E eric.morini@socotec.com									
PHASE : DATE : INDICE : ECHELLE : DESSINE PAR : N° AFFAIRE : MODIFICATIONS :									
OCT.2024 1:200 JS - EH 550 COMMENTAIRES									
PROJET									
PLAN DE MASSE									
01									