

Y=9139600

X=1563280

Situation ancienne		Réunion	Situation nouvelle	
Parcelle	Surface	Parcelle	Parcelle	Surface
LZ n°5	11a99ca	LZ n°219	LZ n°221	5a 56ca
		LZ n°220	LZ n°222	49a 47ca
		Surface	Surface	0a 30ca
LZ n°6	43a26ca			
Total:	55a25ca			55a 33ca
Erreur cadastrale		8ca		

Application cadastrale  
Limite nouvelle  
Limite certaine existante

TABLEAU DES SERVITUDES A CREER			
INDICE	NATURE	FONDS SERVANT	FONDS DOMINANT
(a)	passage de ligne élec en aérien	1	2

## Nota :

\* Les coordonnées X et Y du plan sont rattachées au système de projection RGF 93 (CC50) par GPS.

L'altimétrie est rattachée au système NGF-IGN69 par GPS

\* Ce plan a fait l'objet d'un document de modification du parcellaire cadastral (DMPC 5945P).


\* A-B-C-D-E-F: La limite est issue d'un plan bornage dressé le 07/10/2009 par le cabinet LEROY DEBOOS, géomètres-experts à ELBEUF.

\* F-G-H-I: La limite avec la rue des Petites Eaux du robec est validée par la METROPOLE.

\* L'identité des bornants est fournie à titre indicatif.

\* Les réseaux ne sont pas tous représentés intégralement, la position exacte devra être garantie par un sondage manuel.

\* Ce plan n'a fait l'objet d'aucune recherche d'identification des réseaux et cavités divers en sous-sol.

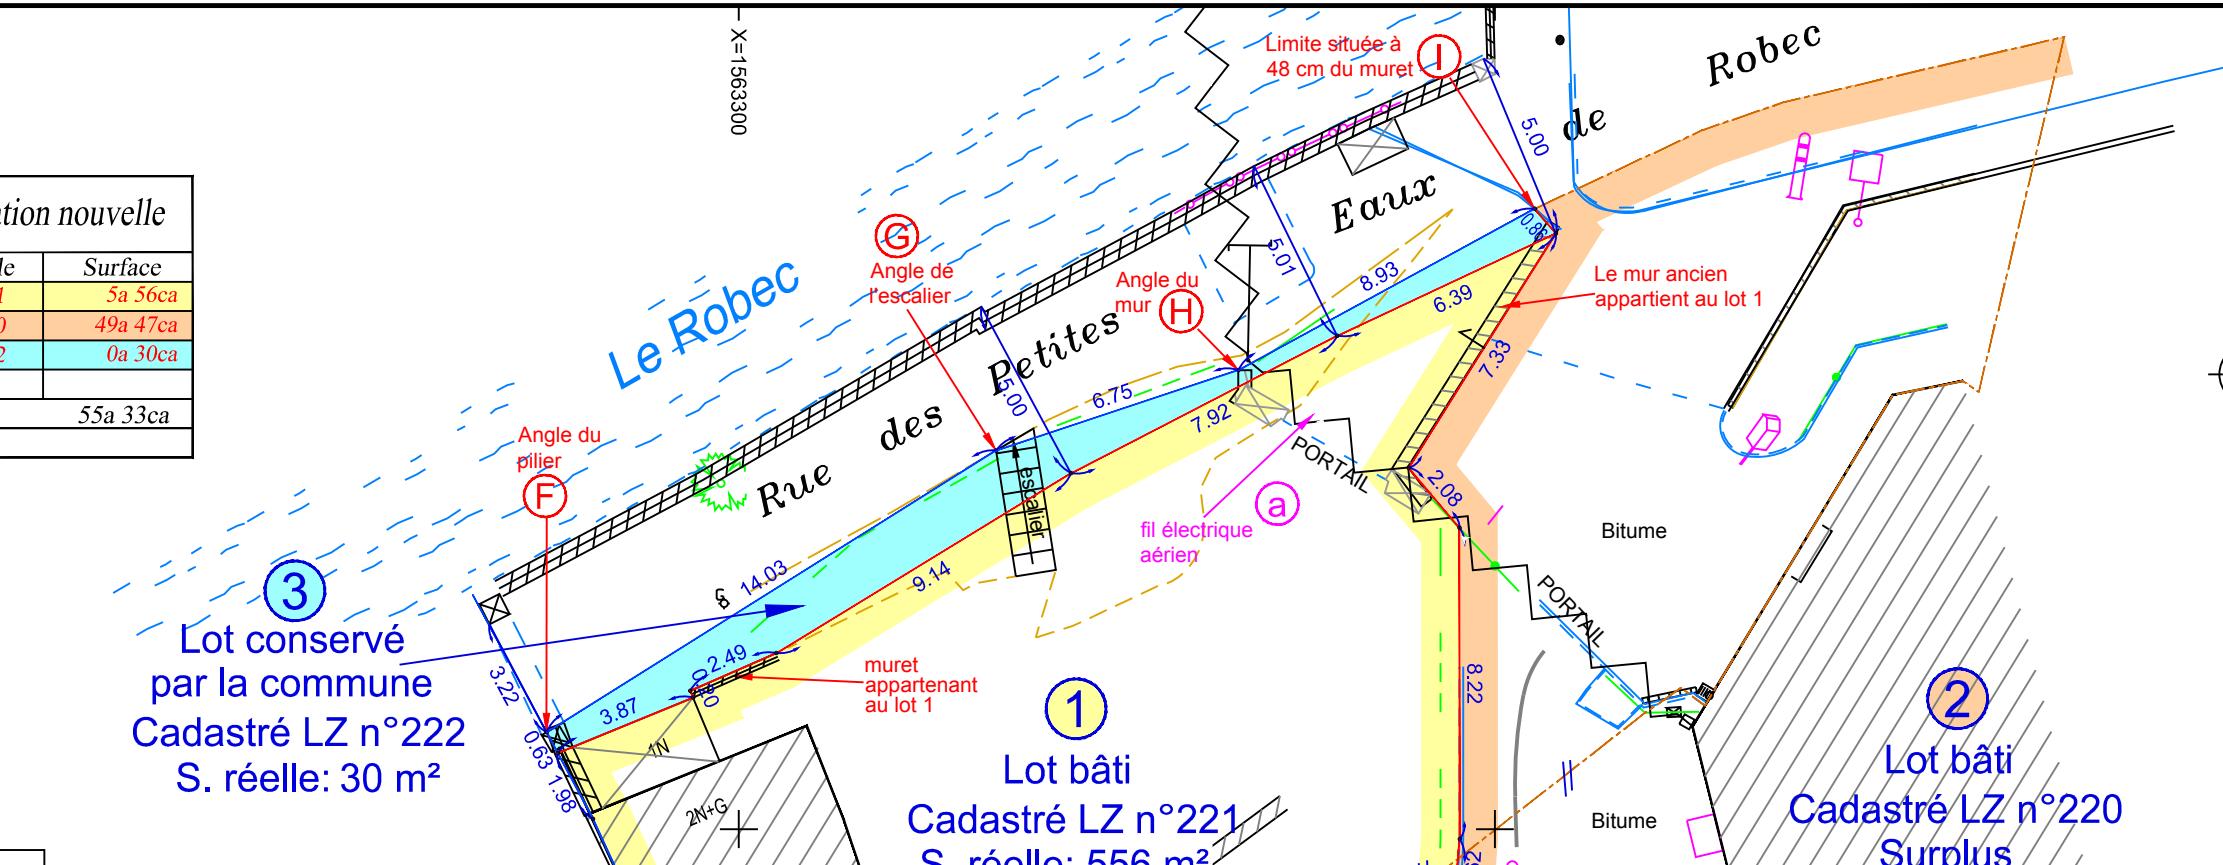

Société CONSULTATION SAINT HILAIRE (LZ 140)

## LEGENDE

Repères dimensionnels du plan.....	X=5000 - Y=1500
Limite ancienne	
Limite nouvelle	
Borne OGE, Borne Grès.....	
Poteau : FT, EDF BT, EDF MT, EDF HT, Candélabres:	
Bouche : (Affleurements) Eau, Gaz, Incendie.....	
Plaque, Plaque FT, Tampons, Grille, Avaloirs :	
Courbe de niveau, Point de niveau.....	
Bati : Dur, Léger, Ruine, Surplomb....	
Mur, Mur bahut, Mur de soutènement....	
Glissoire de sécurité, Rondins, Garde-fou....	

Pallissade, Lice béton.....	
Clôture barbelée, grillagée:	
Haie.....	
Talus :	Haut.... Pied....
Arbre :	
Feuillu, Conifère, Souche:	
Zone plantée, boisée, Taillis:	
Bordure de trottoir, Bateau:	
Changement de nature de sol:	
Caniveau.....	
Mobilier urbain.....	