


DEPARTEMENT DE SEINE-MARITIME

COMMUNE DE ROUEN

Section LZ 209 (avant division)
Boulevard Gambetta
Route de Lyons La Forêt

PLAN DE DIVISION

ZAC MARTAINVILLE - AUBETTE

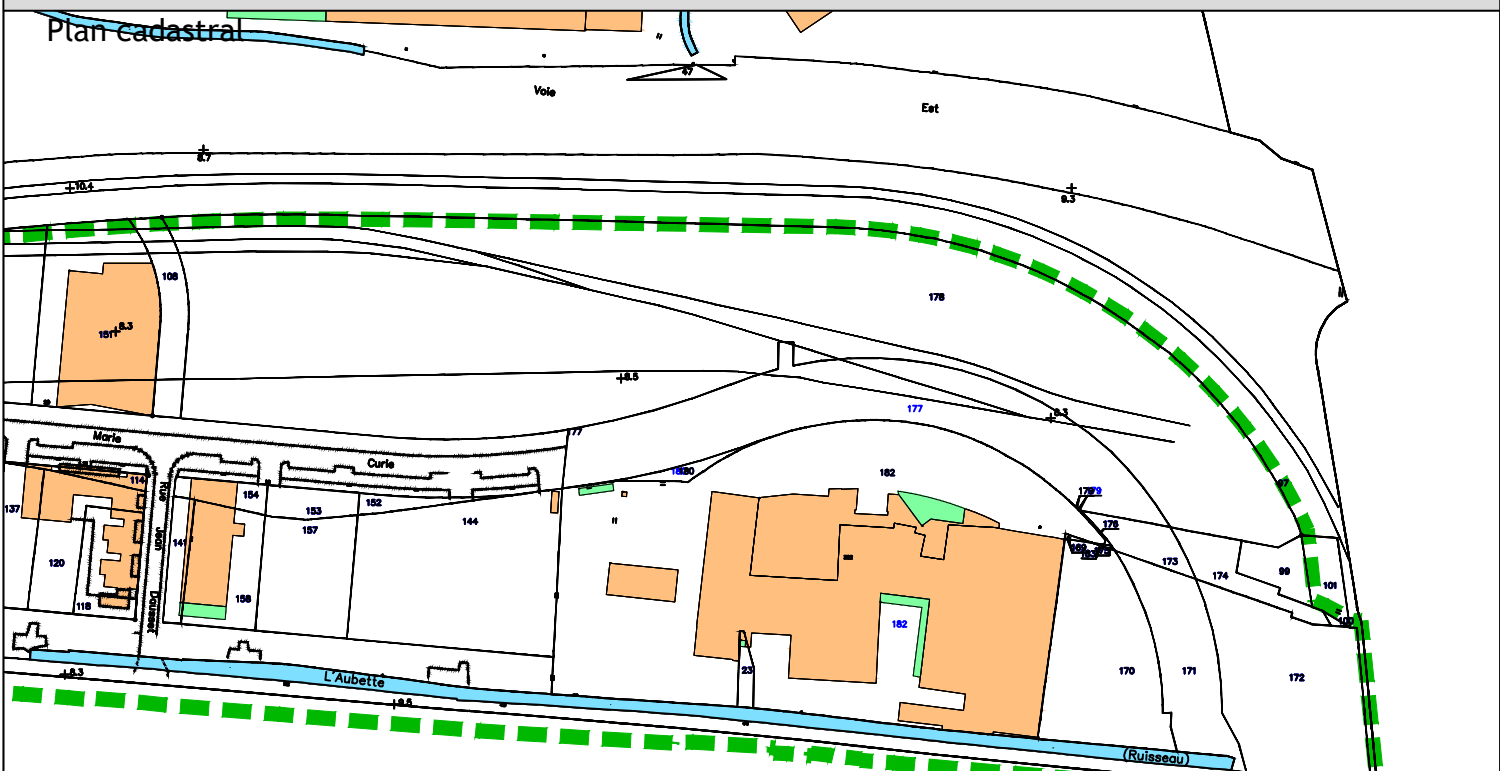

DOSSIER N° 16884			Affaire N° 79475			Echelle : 1/500		
AGENCE EURE :			AGENCE EURE-ILE DE FRANCE :			AGENCE SEINE MARITIME :		
60 A Rue de la République			26 Av. de l'Île de France			27 Cours Carnot		
BP 57			BP 217			BP 90241		
27110 LE NEUBOURG			27202 VERNON Cedex			76502 ELBEUF Cedex		
Tél : 02.32.35.10.88			Tél : 02.32.51.55.39			Tél : 02.35.05.59.60		
Fax : 02.32.35.50.21			Fax : 02.32.21.11.76			Fax : 02.35.33.60.44		
E-mail : neubourg@eure-normandie.fr			E-mail : vernon@eure-normandie.fr			E-mail : elbeuf@eure-normandie.fr		
INDICE	A	23.10.2018	Mise à jour du plan parcellaire	INDICE	C			
	B	18.12.2019	MàJ du plan parcellaire et de la topographie		D			
PLANIMETRIE : Lambert I				ALTIMETRIE : -				
Technicien : RJ			Etabli par : RJ			Contrôle : SD		

