


# ROUEN - 49-49bis rue de Lecat / 23 impasse de Carville

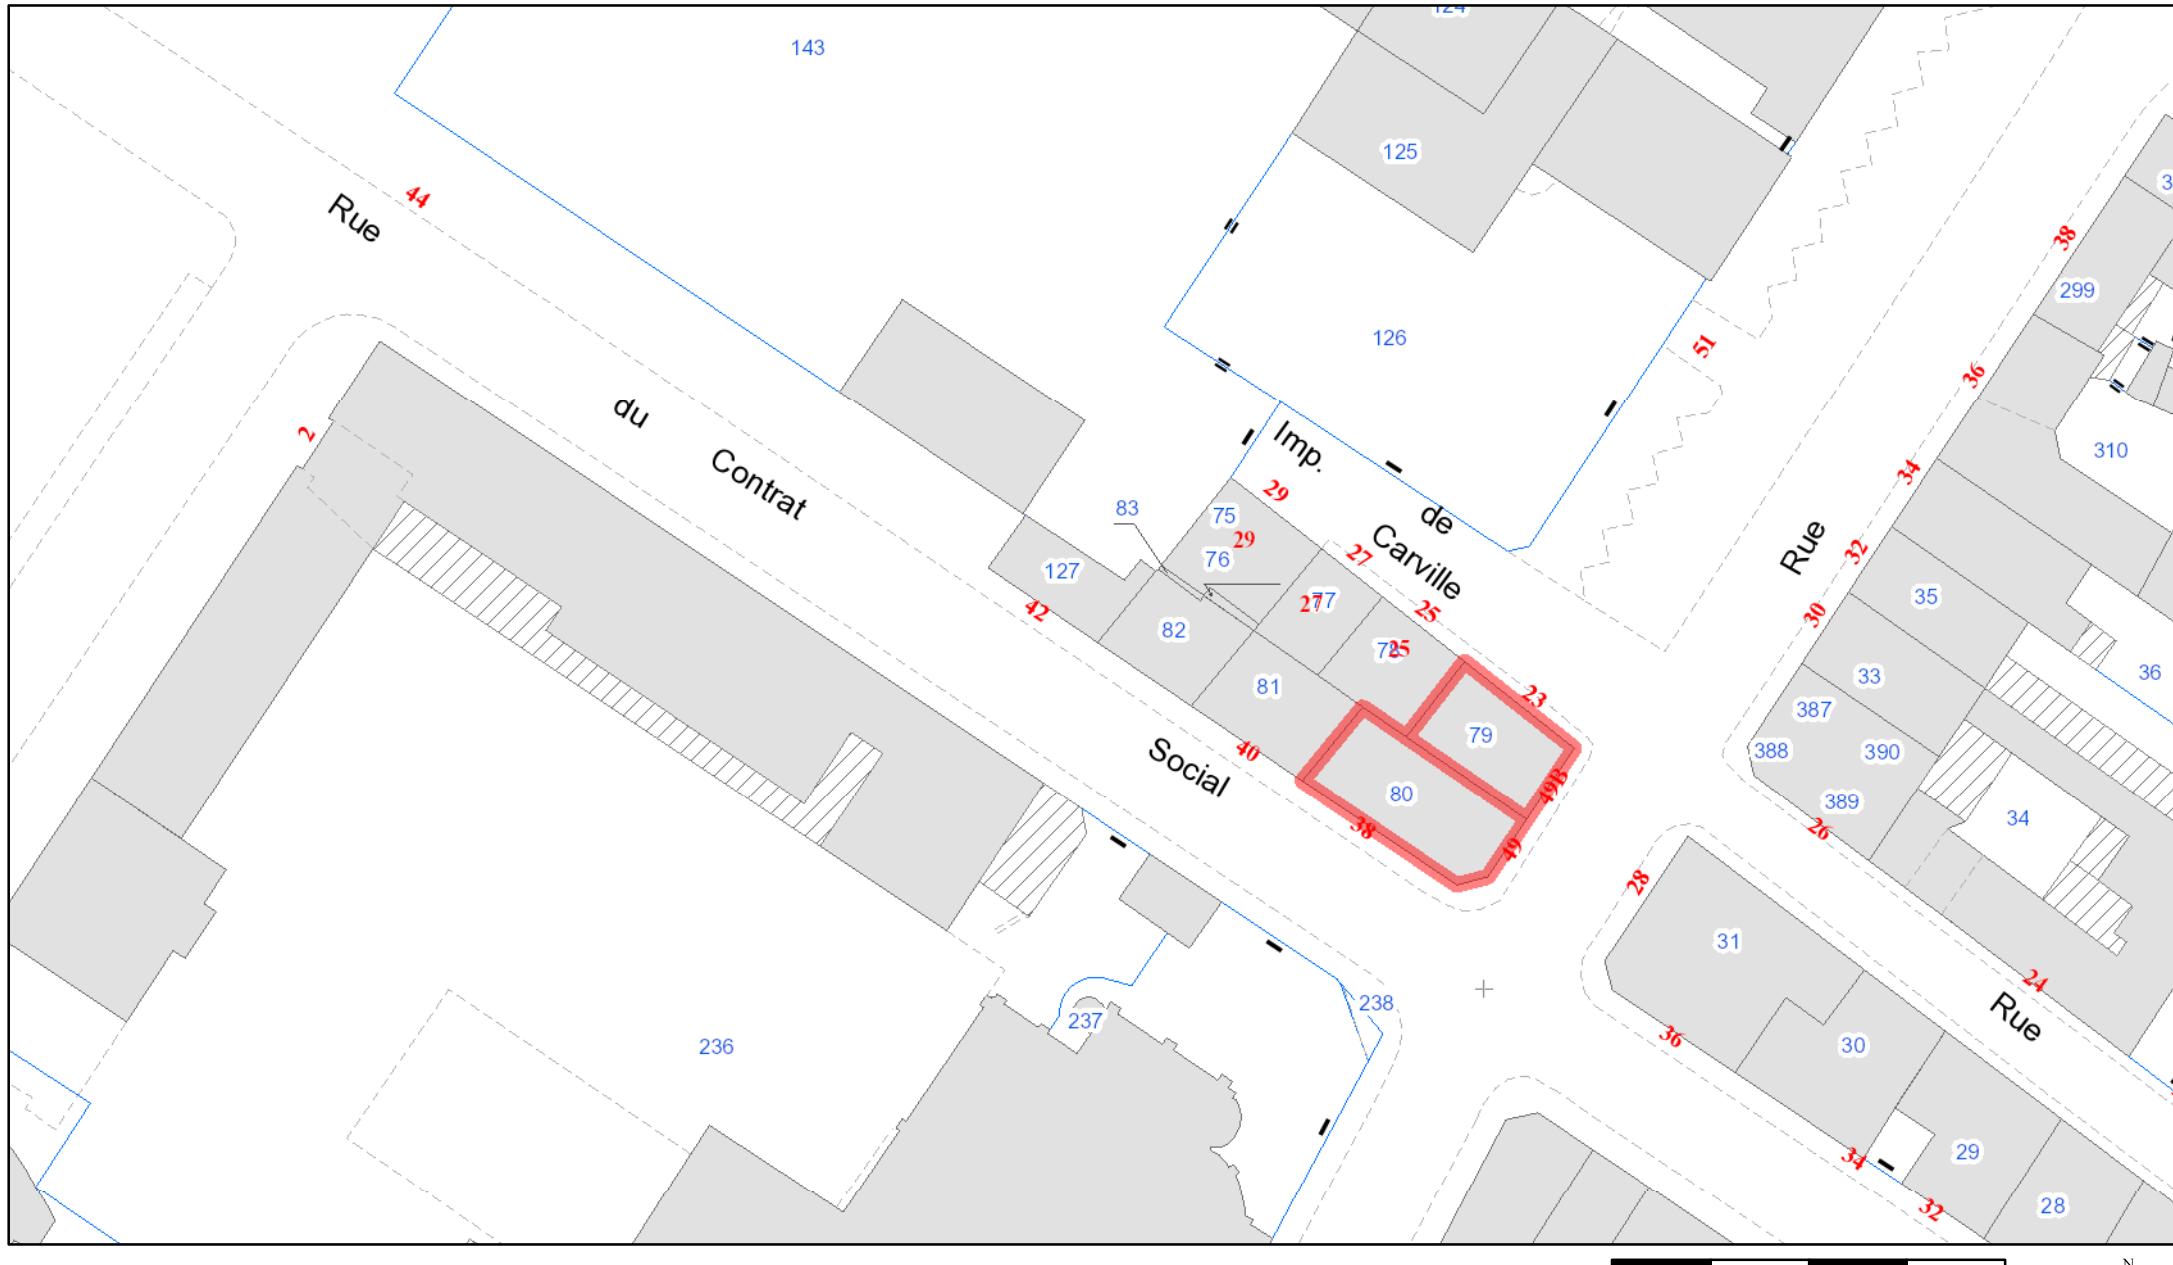

## Légende

### Bâtiments

Bâtiments durs

### Parcelle

Parcellé

Bâtiments légers

0 6,5 13 19,5 26 m

N