

DEPARTEMENT DE SEINE - MARITIME (76)

ROUEN

Route de Lyons la Forêt

FILATURE LEVEILLE

Façade NORD

Echelle : 1/200


Nbda : Coordonnées planimétriques et altimétriques (systèmes indépendants)

| Indice | Nature des Modifications | Date     | Contrôle | Références cabinet  |
|--------|--------------------------|----------|----------|---|
| a      | Relève topographique     | 09/07/13 | DUV      | Dossier n°R13089/DUV<br>Fichier AutoCad 2007 : R13089.dwg |



**Euclyd  
Eurotop**

33 boulevard de l'Isir  
76000 ROUEN  
Tél : 02 35 71 42 82 Fax : 02 35 07 80 88  
Email : [info@euclyd-eurotop.com](mailto:info@euclyd-eurotop.com)  
Site : [www.euclyd-eurotop.com](http://www.euclyd-eurotop.com)


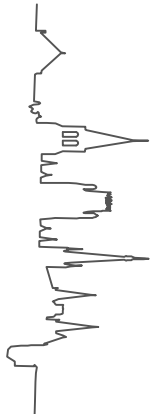


Géomètre-Expert

Bureau d'Etudes VRD


Agence d'Urbanisme

PLAN DE SITUATION

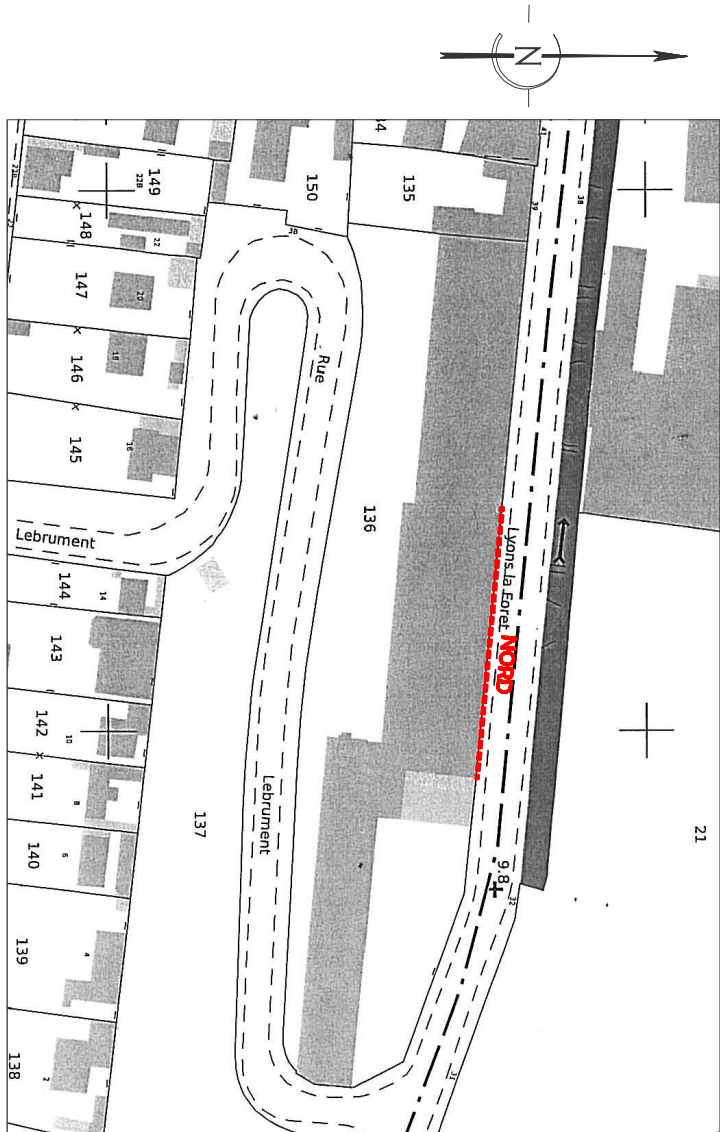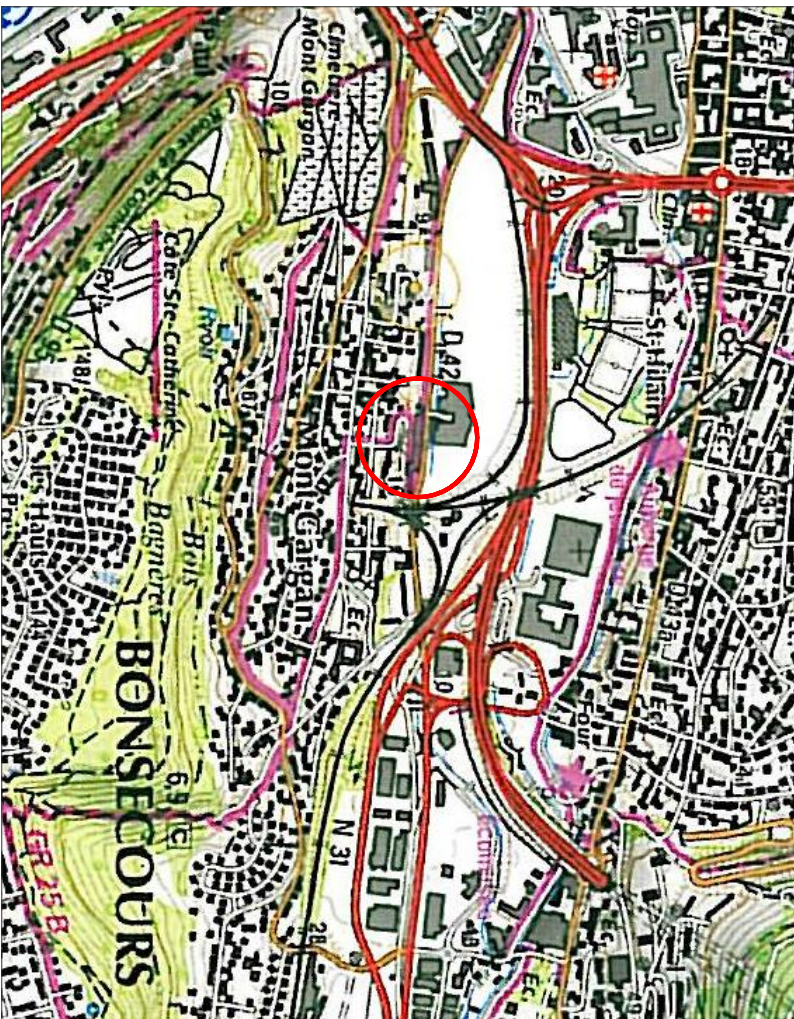

**Euclyd  
Eurotop**

33 boulevard de l'Isir  
76000 ROUEN  
Tél : 02 35 71 42 82 Fax : 02 35 07 80 88  
Email : [info@euclyd-eurotop.com](mailto:info@euclyd-eurotop.com)  
Site : [www.euclyd-eurotop.com](http://www.euclyd-eurotop.com)

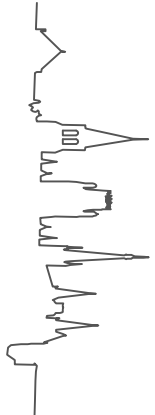


Géomètre-Expert

Bureau d'Etudes VRD

Agence d'Urbanisme

Façade NORD

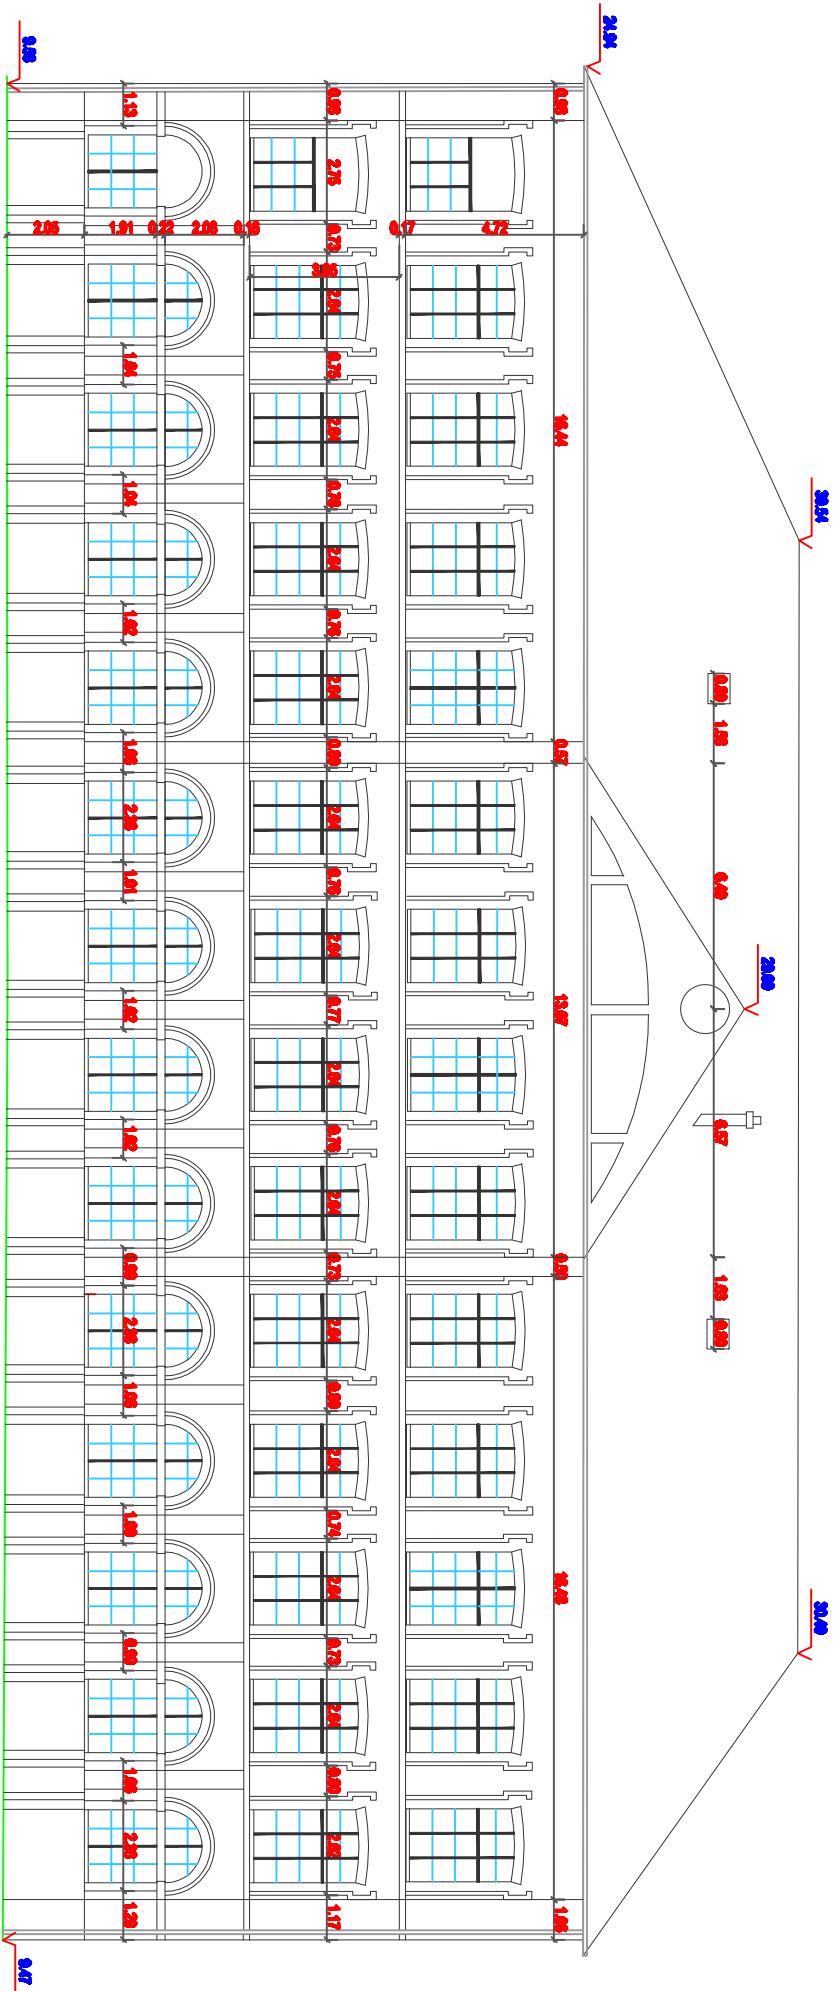

Légende:  
1000 Cordon balustrade  
1000 Cordon élévation  
1000 Niveau terrain

