

DEPARTEMENT DE SEINE - MARITIME (76)

ROUEN

Route de Lyons la Forêt

FILATURE LEVEILLE

Façade OUEST

Echelle : 1/200


Tota: Coordonnées planimétriques et altimétriques (Systèmes indépendants)

Indice	Nature des Modifications	Date	Contrôle	Références cabinet
a	Révisé topographique	09/07/13	DLV	Dossier n°RI 3089/DUV Fichier AutoCAD 2007 : RI3089.dwg






**Euclyd  
Eurotop**

33 Boulevard de l'Isle  
76000 ROUEN  
Tél : 02 35 71 42 32 - Fax : 02 35 07 80 88  
Email : rouen@euclyd-eurotop.com  
Site : www.euclyd-eurotop.com

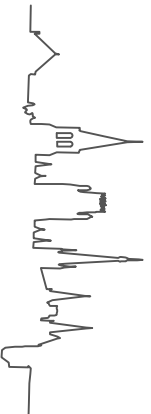


Géomètre-Expert — Bureau d'Etudes VRD — Agence d'Urbanisme

PLAN DE SITUATION

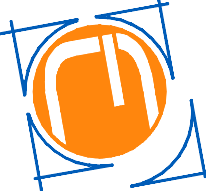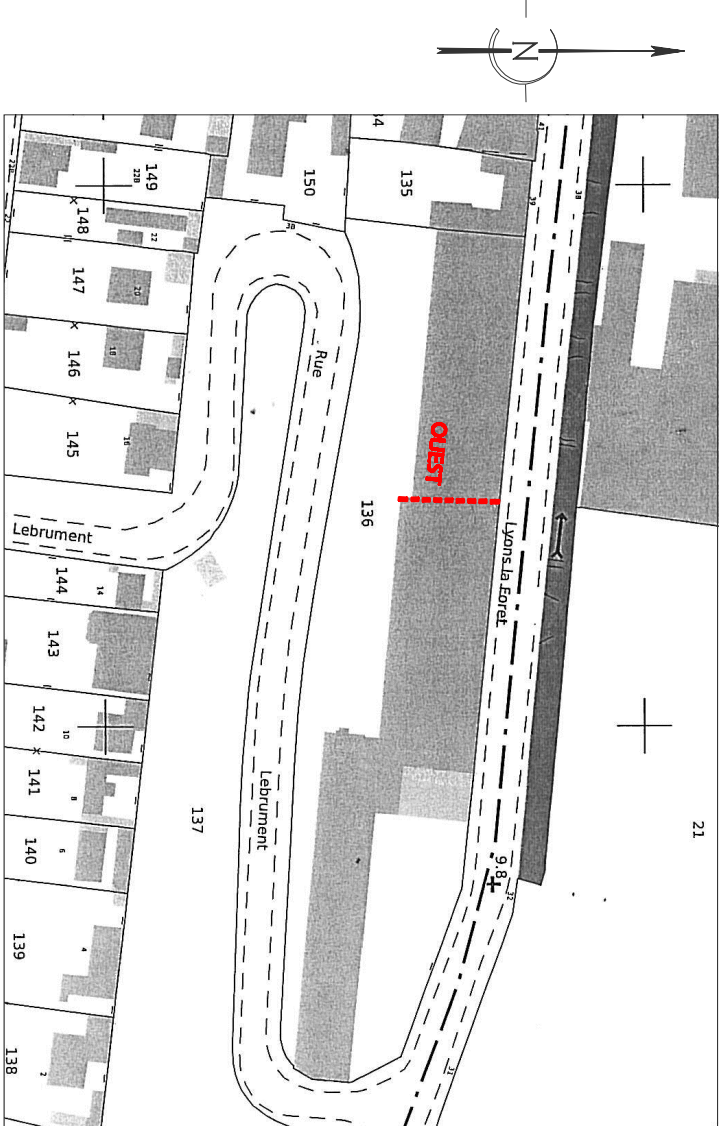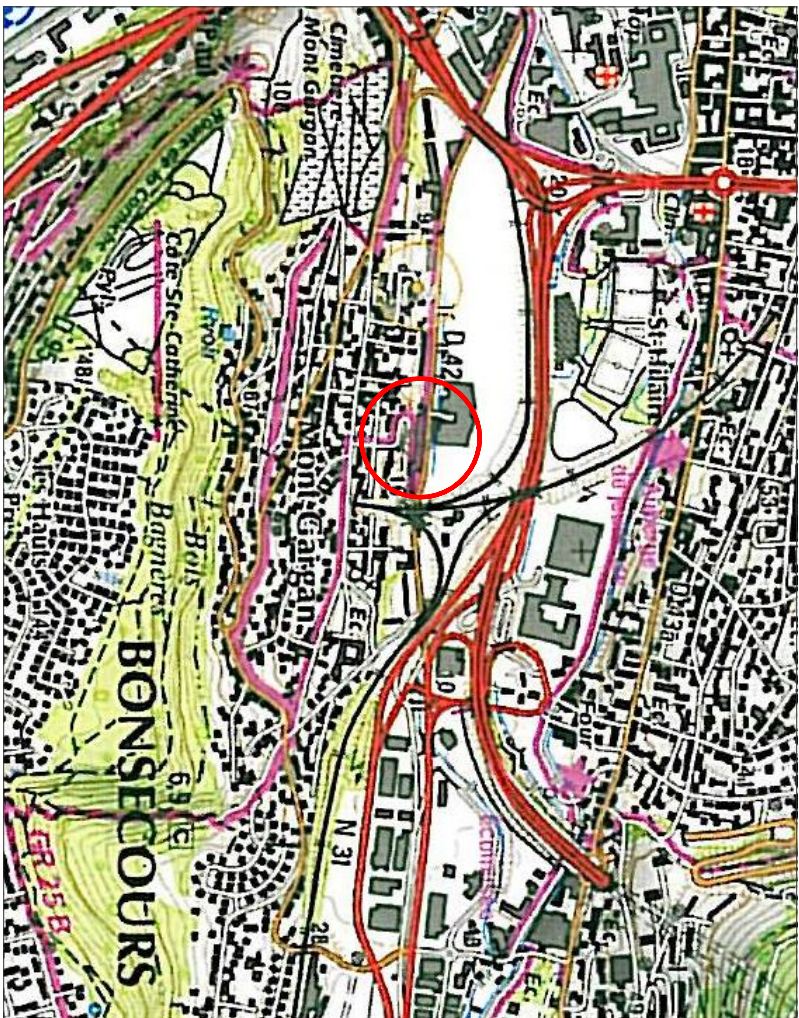


**Euclyd  
Eurotop**

33 Boulevard de l'Isle  
76000 ROUEN  
Tél : 02 35 71 42 32 - Fax : 02 35 07 80 88  
Email : rouen@euclyd-eurotop.com  
Site : www.euclyd-eurotop.com

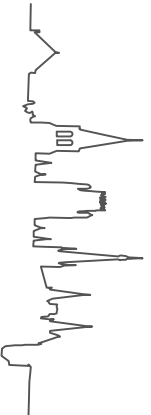

Géomètre-Expert — Bureau d'Etudes VRD — Agence d'Urbanisme

Façade OUEST

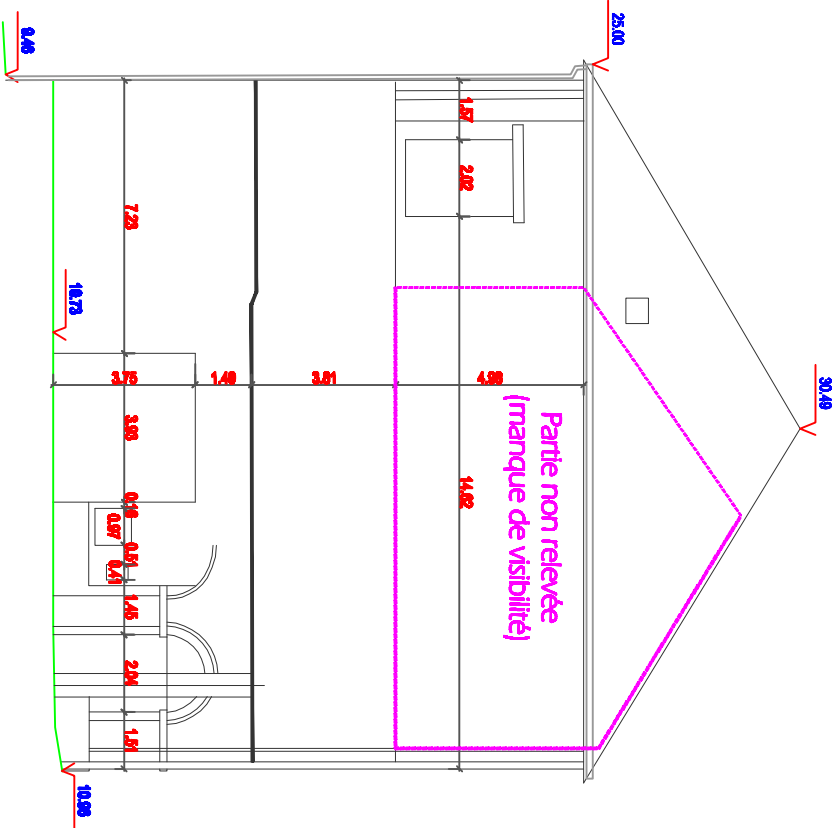

Légende  
L'Agence  
1000 : Coordonnée l'Agence  
1000 : Coordonnée l'Agence  
1000 : Coordonnée l'Agence  
1000 : Coordonnée l'Agence



**Euclyd  
Eurotop**

Dossier n°RI 3089/DUV