

DEPARTEMENT DE SEINE - MARITIME (76)

ROUEN
Route de Lyons la Forêt

FILATURE LEVEILLE

Façade SUD

Echelle : 1/200


Tota : Cordonnées planimétriques et altimétriques (systèmes indépendants)

Indice	Nature des Modifications	Date	Compte	Références cabinet
a	Relève topographique	09/07/13	DUV	Dossier n°RI 3089/DUV Fichier AutoCAD 2007 : RI3089.dwg





Euclyd
Eurotop

33boulevard de l'Isar
76000 ROUEN
Tél : 02 35 71 42 32 - Fax : 02 35 07 50 86
E-mail : rouen@euclyd-eurotop.com
Site : www.euclyd-eurotop.com

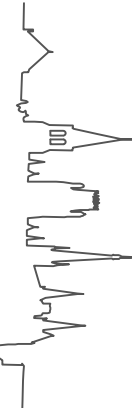


Géomètre-Expert — Bureau d'Etudes VRD — Agence d'Urbanisme

PLAN DE SITUATION

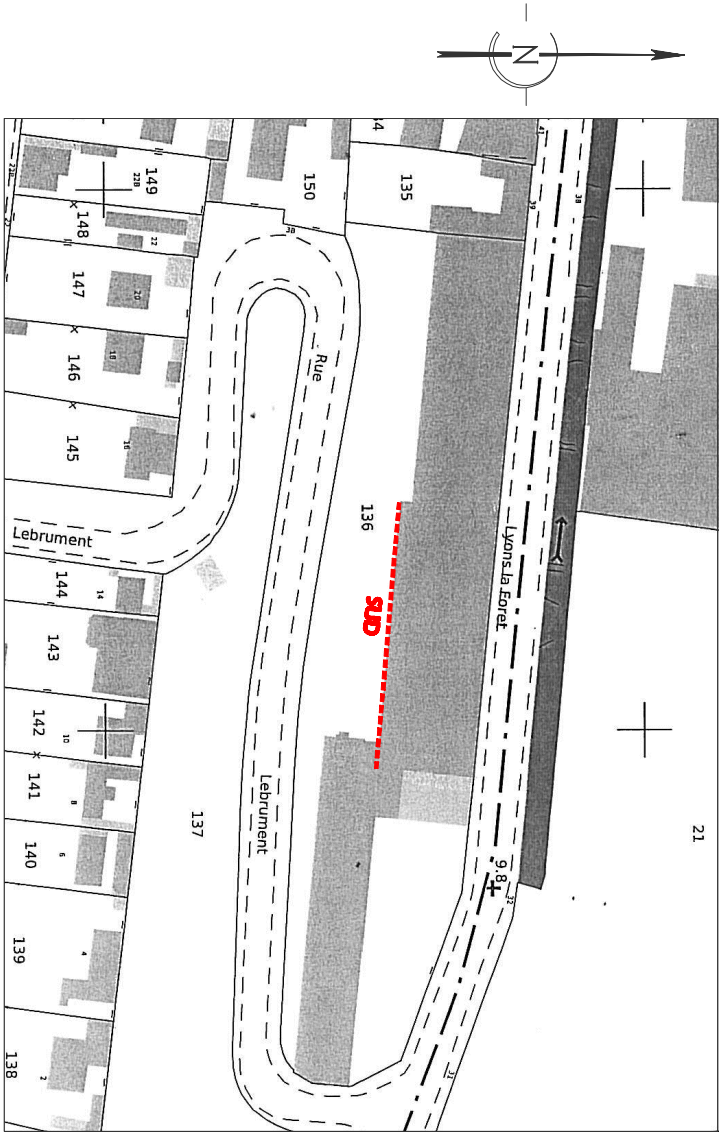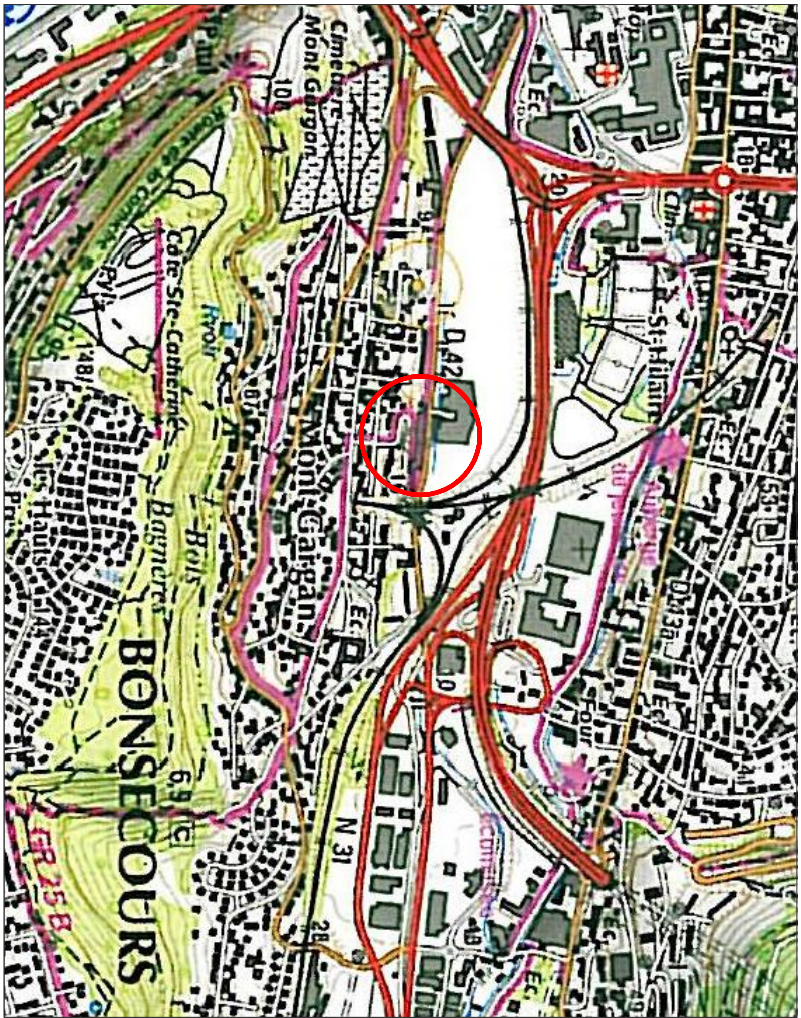


Euclyd
Eurotop

33boulevard de l'Isar
76000 ROUEN
Tél : 02 35 71 42 32 - Fax : 02 35 07 50 86
E-mail : rouen@euclyd-eurotop.com
Site : www.euclyd-eurotop.com

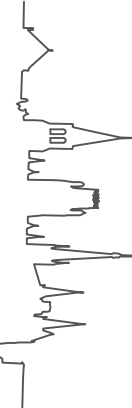

Géomètre-Expert — Bureau d'Etudes VRD — Agence d'Urbanisme

Façade SUD

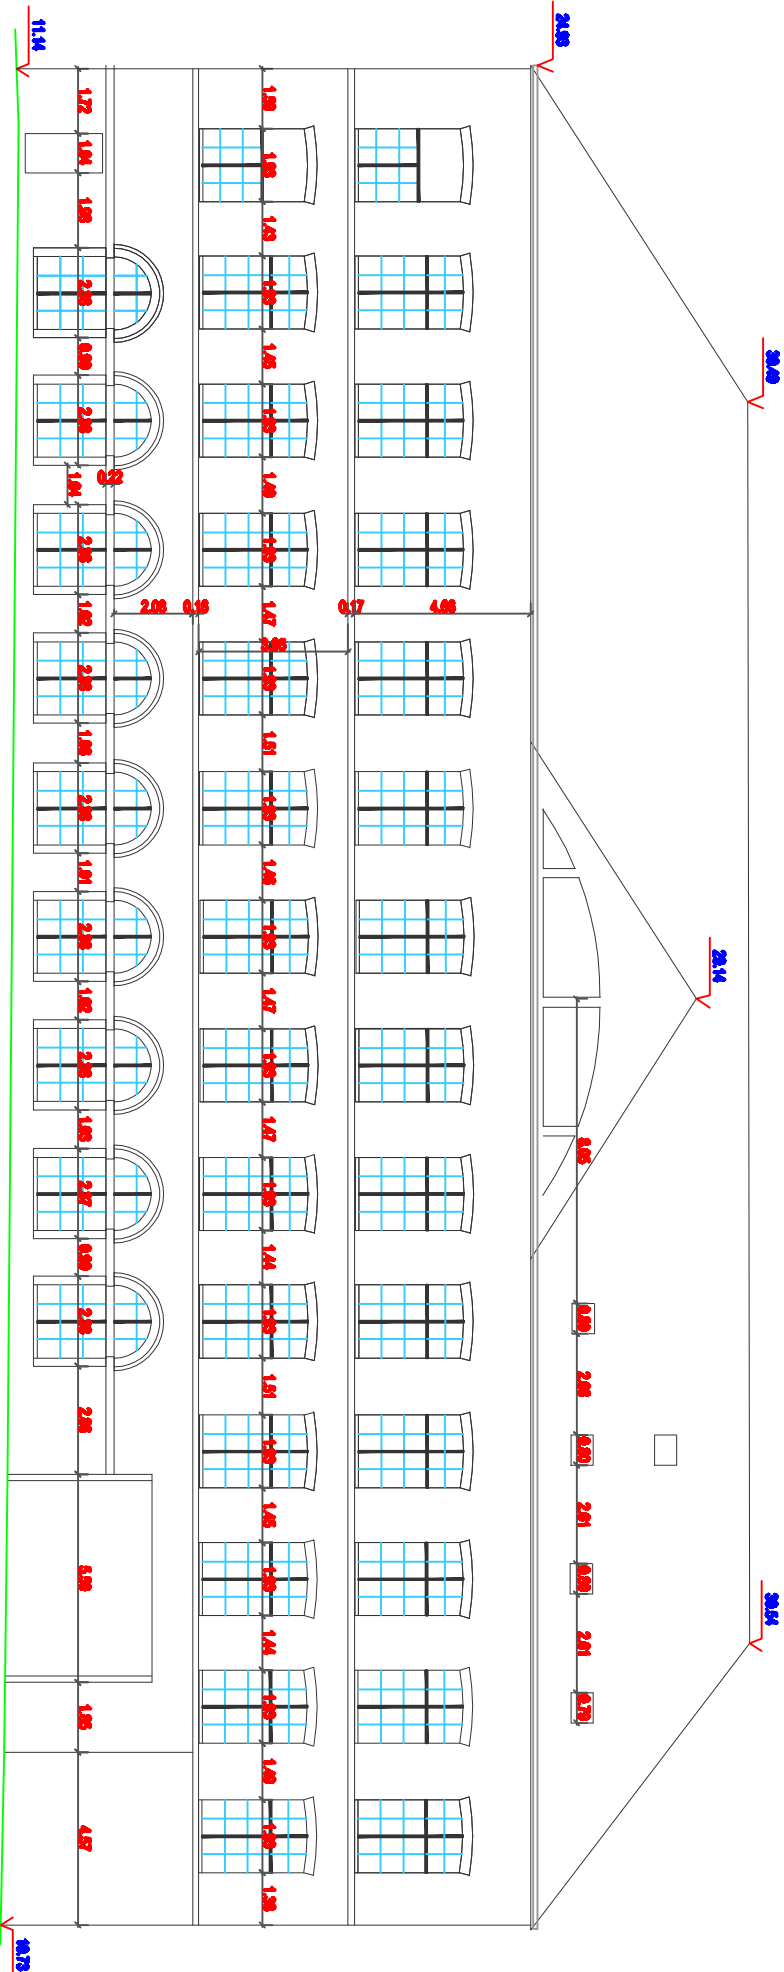

Légende:
1000 : Cotation Travaux
1000 : Cotation Altimétrique
1000 : Niveau Terrain



Euclyd
Eurotop
Bureau d'Etudes VRD
Rouen