

**Légende :**  
**Voir page annexe**

Réseau Eau Potable

Échelle : 1:2000 --- Plan généré le : 29/04/2024 - 09:49:16  
Numéro de consultation : 2024042901205D7B  
Adresse : Rouen, 76000 ROUEN  
Plan d'ensemble - Format d'impression : A4 Paysage

0 10 20 30 4050m



Le fond de plan est donné à titre indicatif. Il ne peut se substituer à une observation sur site qui confirme l'environnement du projet ainsi que la numérotation ou le nom des voies.






**Légende :**  
**Voir page annexe**


Réseau Eau Potable  
**Folio n° : 0**

Échelle : 1:500 --- Plan généré le : 29/04/2024 - 09:49:16  
Numéro de consultation : 2024042901205D7B  
Adresse : Rouen, 76000 ROUEN  
Format d'impression : A4 Paysage

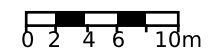

Le fond de plan est donné à titre indicatif. Il ne peut se substituer à une observation sur site qui confirme l'environnement du projet ainsi que la numérotation ou le nom des voies.




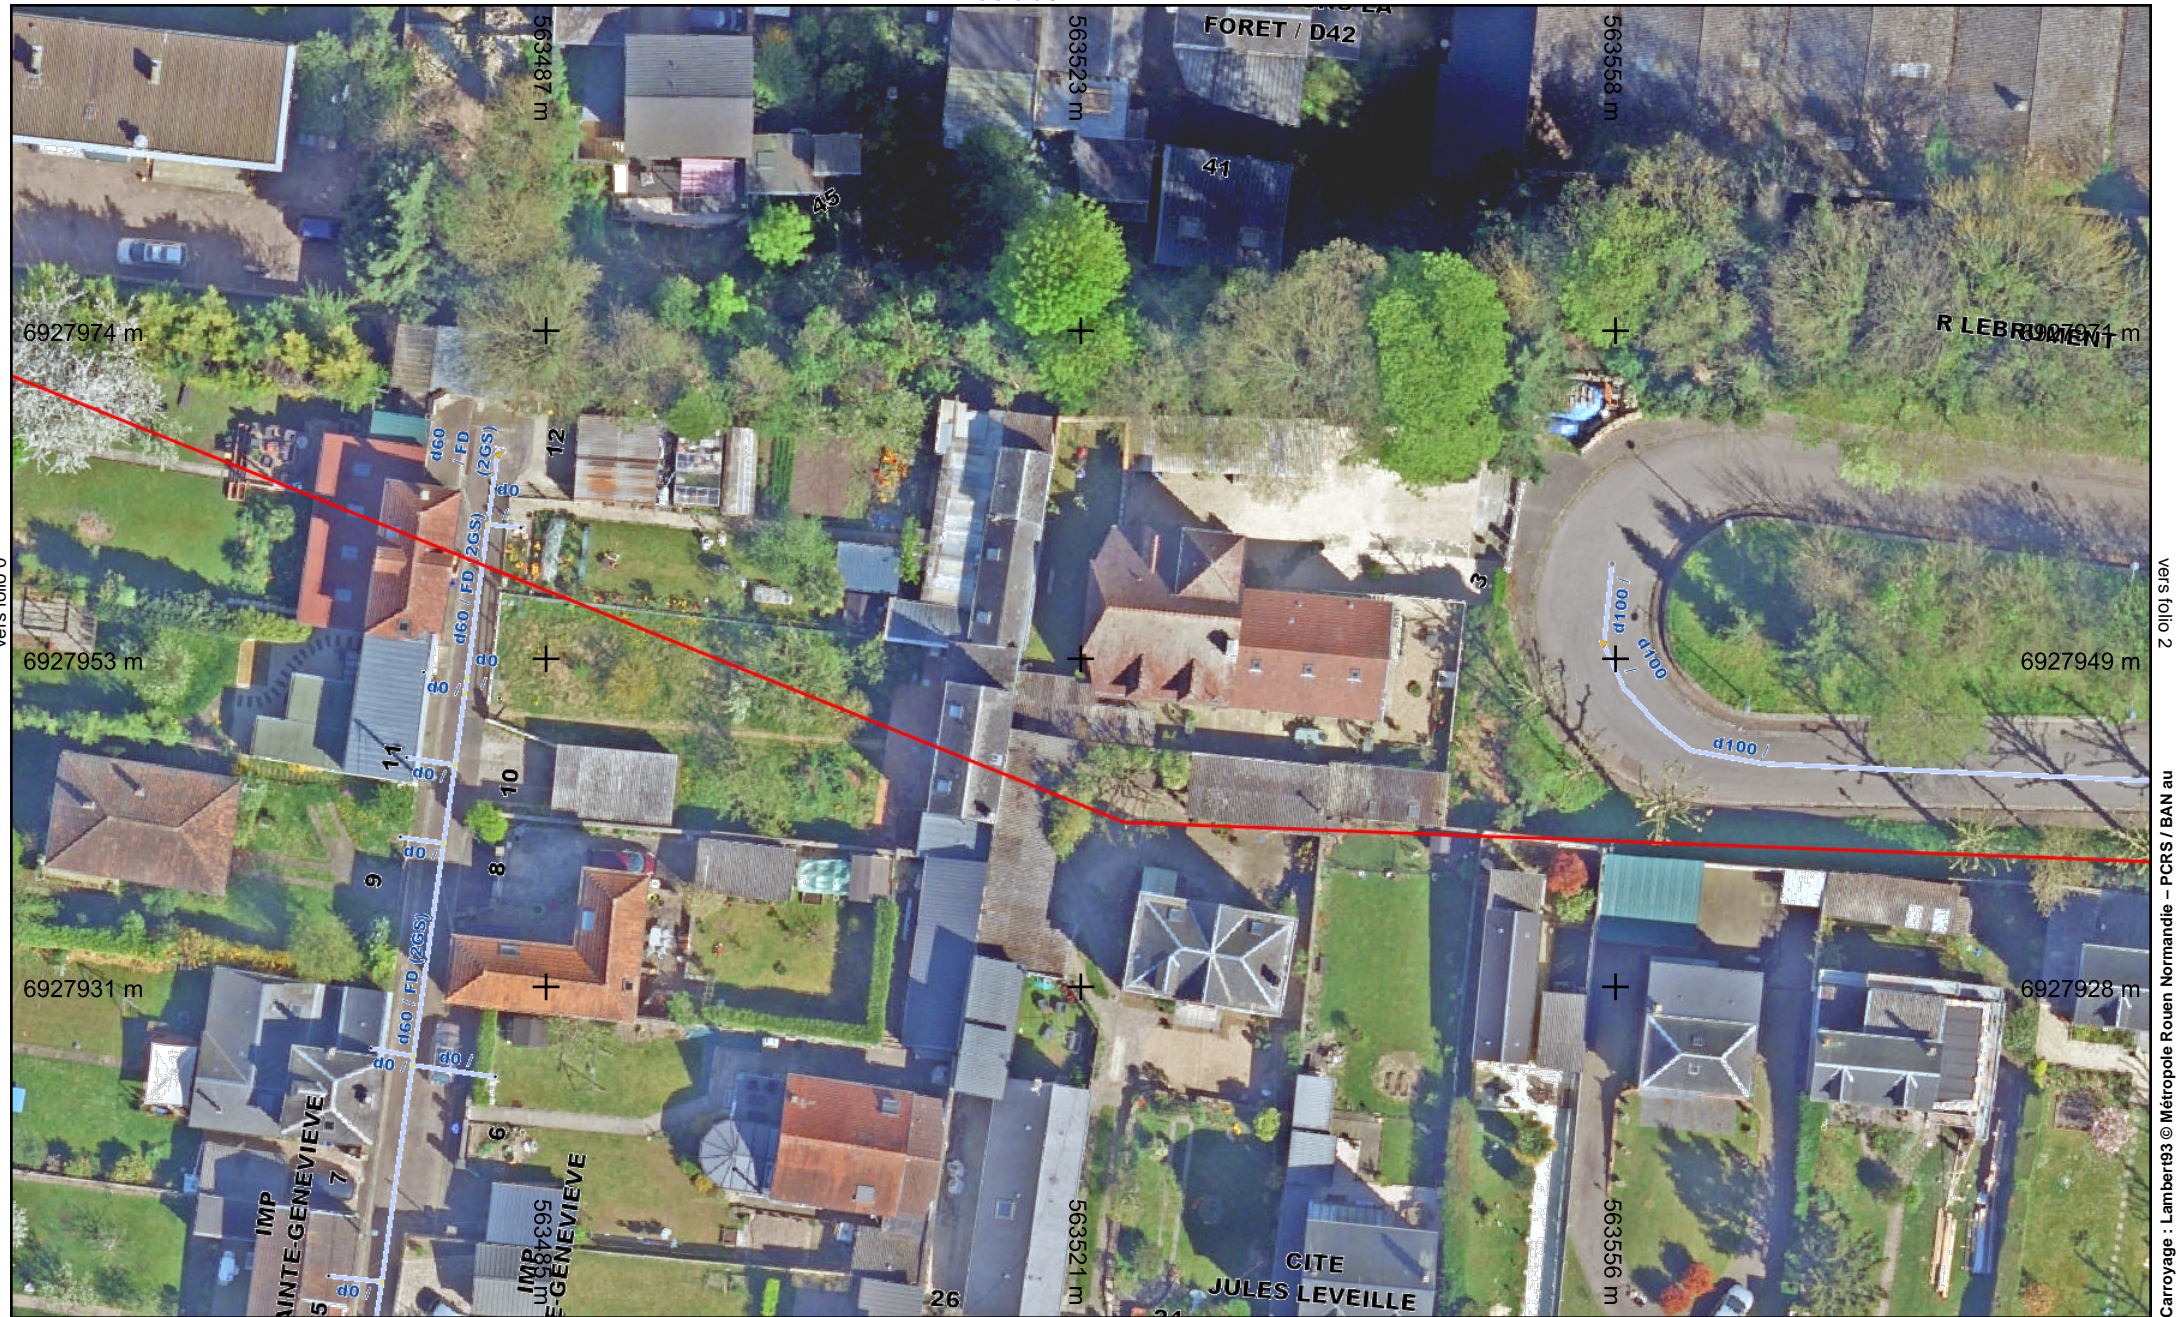

**Légende :**  
**Voir page annexe**

Réseau Eau Potable  
Folio n° : 1

Échelle : 1:500 --- Plan généré le : 29/04/2024 - 09:49:16  
 Numéro de consultation : 2024042901205D7B  
 Adresse : Rouen, 76000 ROUEN  
 Format d'impression : A4 Paysage

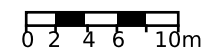

Le fond de plan est donné à titre indicatif. Il ne peut se substituer à une observation sur site qui confirme l'environnement du projet ainsi que la numérotation ou le nom des voies.



vers folio 6



vers folio 3


Carroyage : Lambert93 © Métropole Rouen Normandie – PCRS / BAN au



**Légende :**  
**Voir page annexe**

Réseau Eau Potable  
**Folio n° : 2**

Échelle : 1:500 --- Plan généré le : 29/04/2024 - 09:49:16  
 Numéro de consultation : 2024042901205D7B  
 Adresse : Rouen, 76000 ROUEN  
 Format d'impression : A4 Paysage

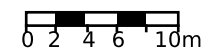

Le fond de plan est donné à titre indicatif. Il ne peut se substituer à une observation sur site qui confirme l'environnement du projet ainsi que la numérotation ou le nom des voies.



vers folio 2

vers folio 7



**Légende :**  
**Voir page annexe**

Réseau Eau Potable  
**Folio n° : 3**

Échelle : 1:500 --- Plan généré le : 29/04/2024 - 09:49:16  
Numéro de consultation : 2024042901205D7B  
Adresse : Rouen, 76000 ROUEN  
Format d'impression : A4 Paysage

0 2 4 6 10m



Le fond de plan est donné à titre indicatif. Il ne peut se substituer à une observation sur site qui confirme l'environnement du projet ainsi que la numérotation ou le nom des voies.







vers folio 4



vers folio 5


Carroyage : Lambert93 © Métropole Rouen Normandie – PCRS / BAN au



**Légende :**  
**Voir page annexe**

**Réseau Eau Potable**  
**Folio n° : 5**

Échelle : 1:500 --- Plan généré le : 29/04/2024 - 09:49:16  
Numéro de consultation : 2024042901205D7B  
Adresse : Rouen, 76000 ROUEN  
Format d'impression : A4 Paysage

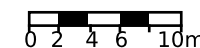

Le fond de plan est donné à titre indicatif. Il ne peut se substituer à une observation sur site qui confirme l'environnement du projet ainsi que la numérotation ou le nom des voies.





vers folio 5

vers folio 7


Carroyage : Lambert93 © Métropole Rouen Normandie – PCRS / BAN au



**Légende :**  
**Voir page annexe**

vers folio 2  
Réseau Eau Potable  
**Folio n° : 6**

Echelle : 1:500 --- Plan généré le : 29/04/2024 - 09:49:16  
Numéro de consultation : 2024042901205D7B  
Adresse : Rouen, 76000 ROUEN  
Format d'impression : A4 Paysage

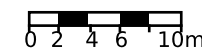

Le fond de plan est donné à titre indicatif. Il ne peut se substituer à une observation sur site qui confirme l'environnement du projet ainsi que la numérotation ou le nom des voies.



[illegible]

Carroyage : Lambert93 © Métropole Rouen Normandie – PCRS / BAN au




**Légende :**  
**Voir page annexe**

vers folio 3

Réseau Eau Potable

**Folio n° : 7**

Échelle : 1:500 --- Plan généré le : 29/04/2024 - 09:49:16  
 Numéro de consultation : 2024042901205D7B  
 Adresse : Rouen, 76000 ROUEN  
 Format d'impression : A4 Paysage

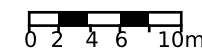

Le fond de plan est donné à titre indicatif. Il ne peut se substituer à une observation sur site qui confirme l'environnement du projet ainsi que la numérotation ou le nom des voies.