DAU ATELIER D'URBANISME JANVIER 2010

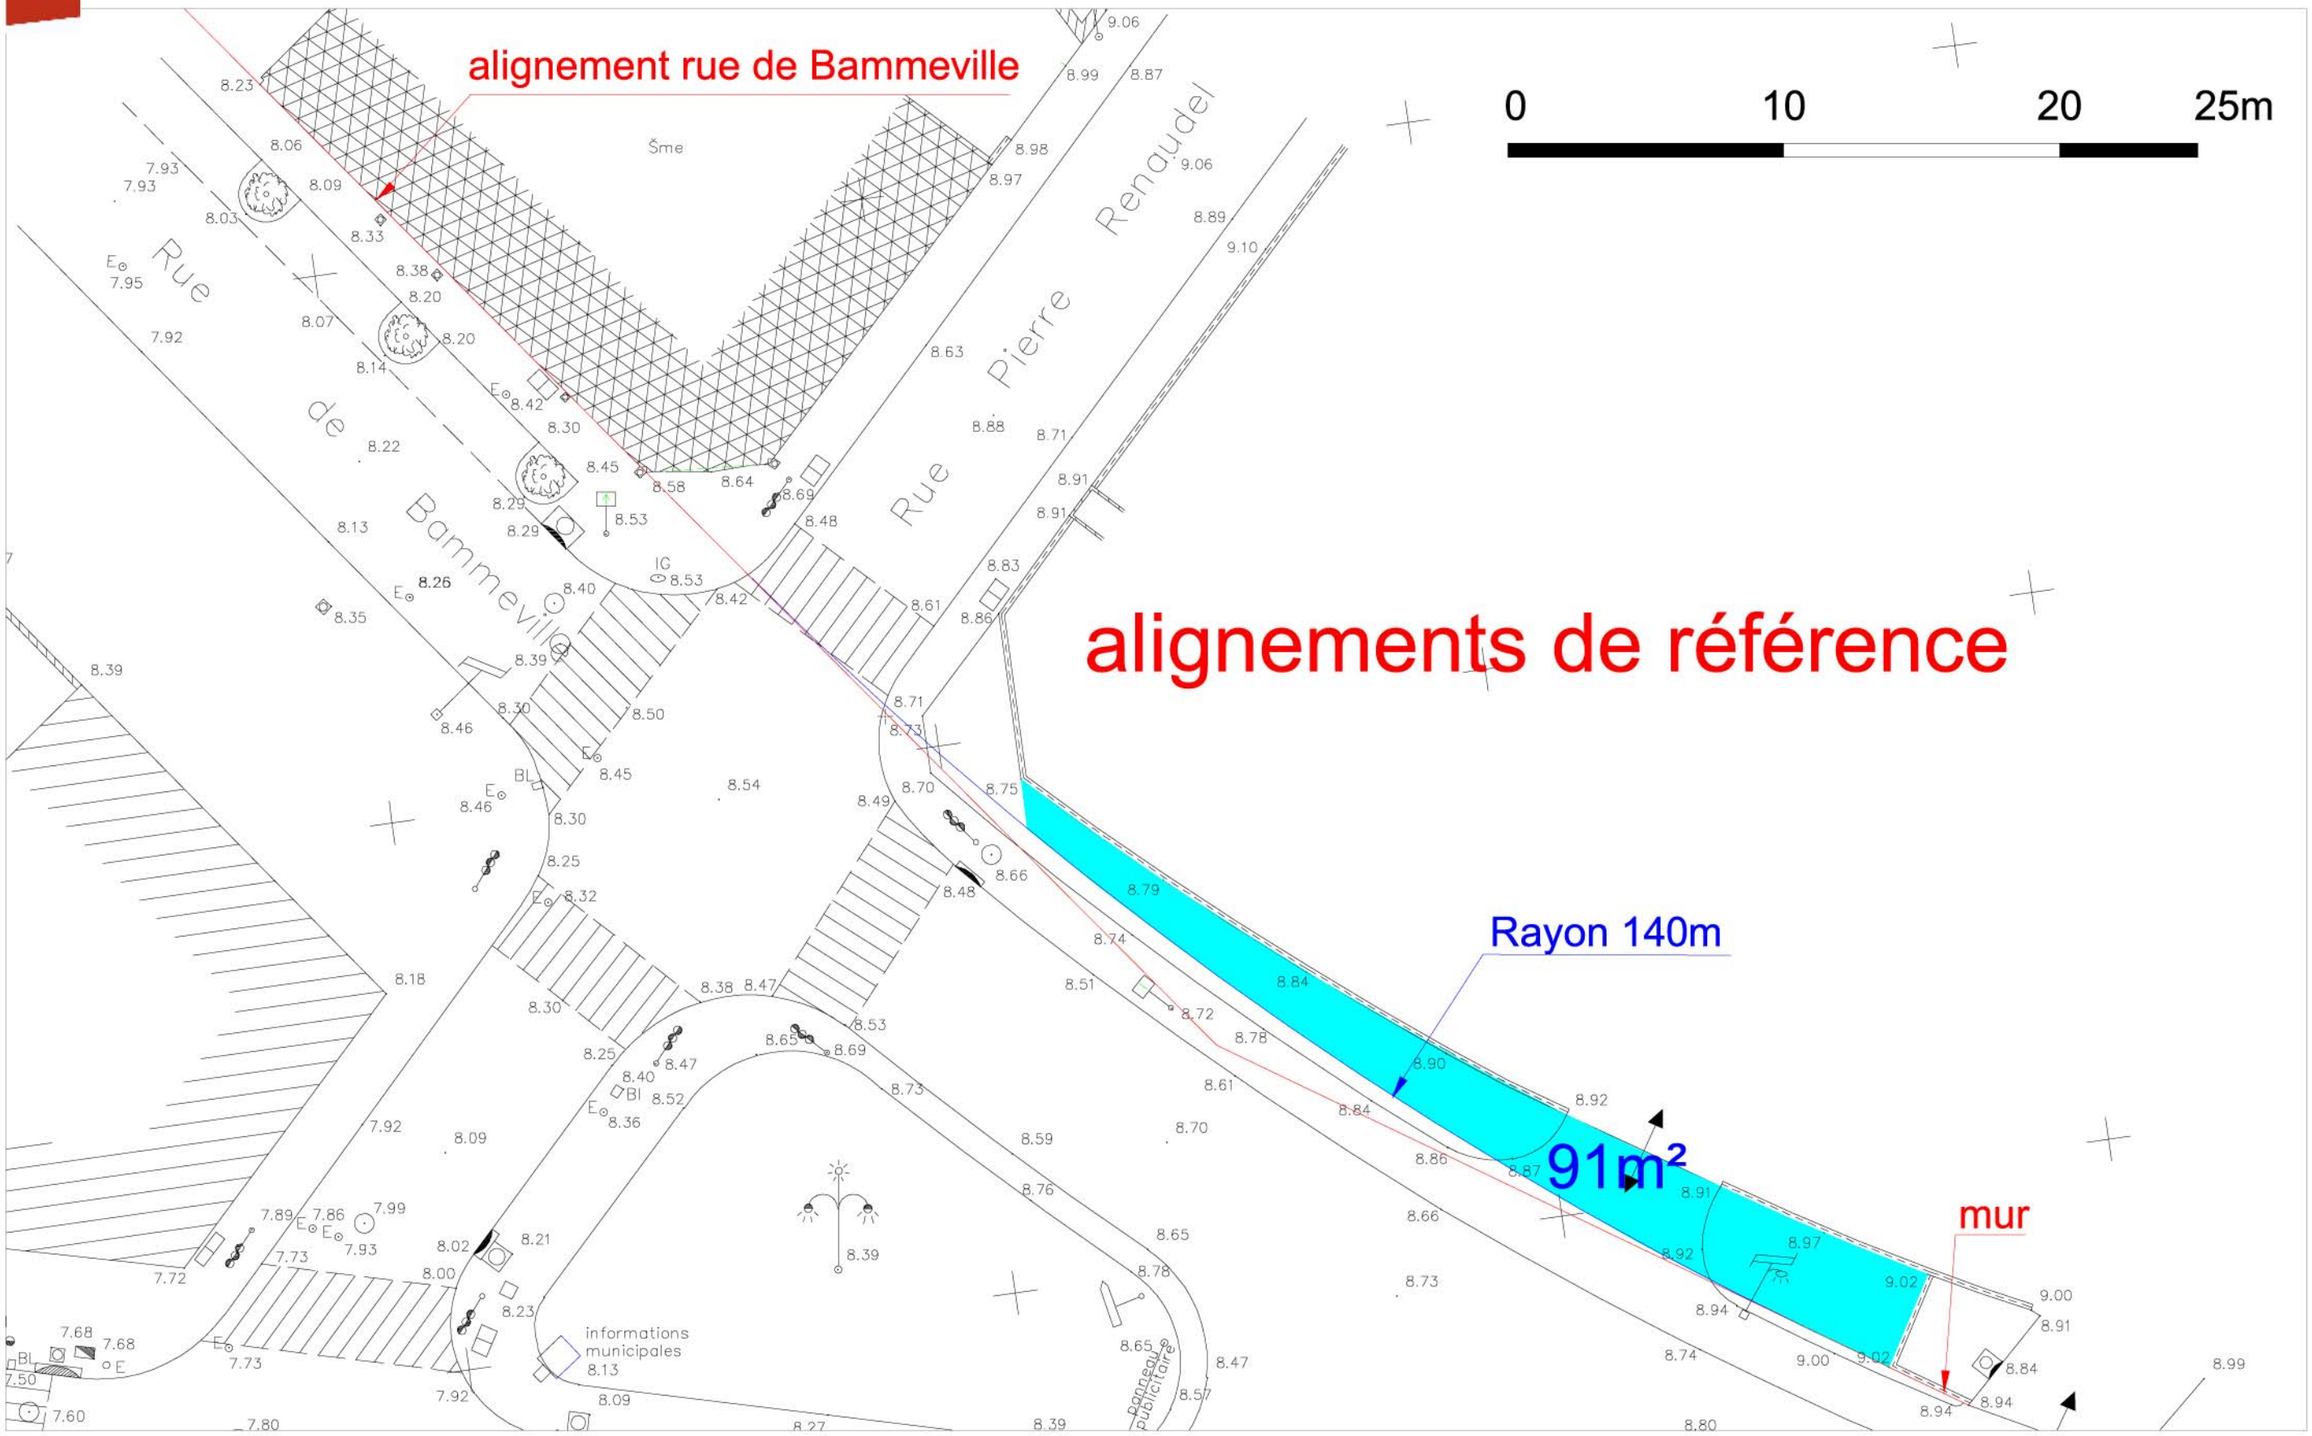

RUE DE SOTTEVILLE