


# ILOT DAMBOURNEY ETUDE DE FAISABILITE



DAU - SUO - Novembre 2010

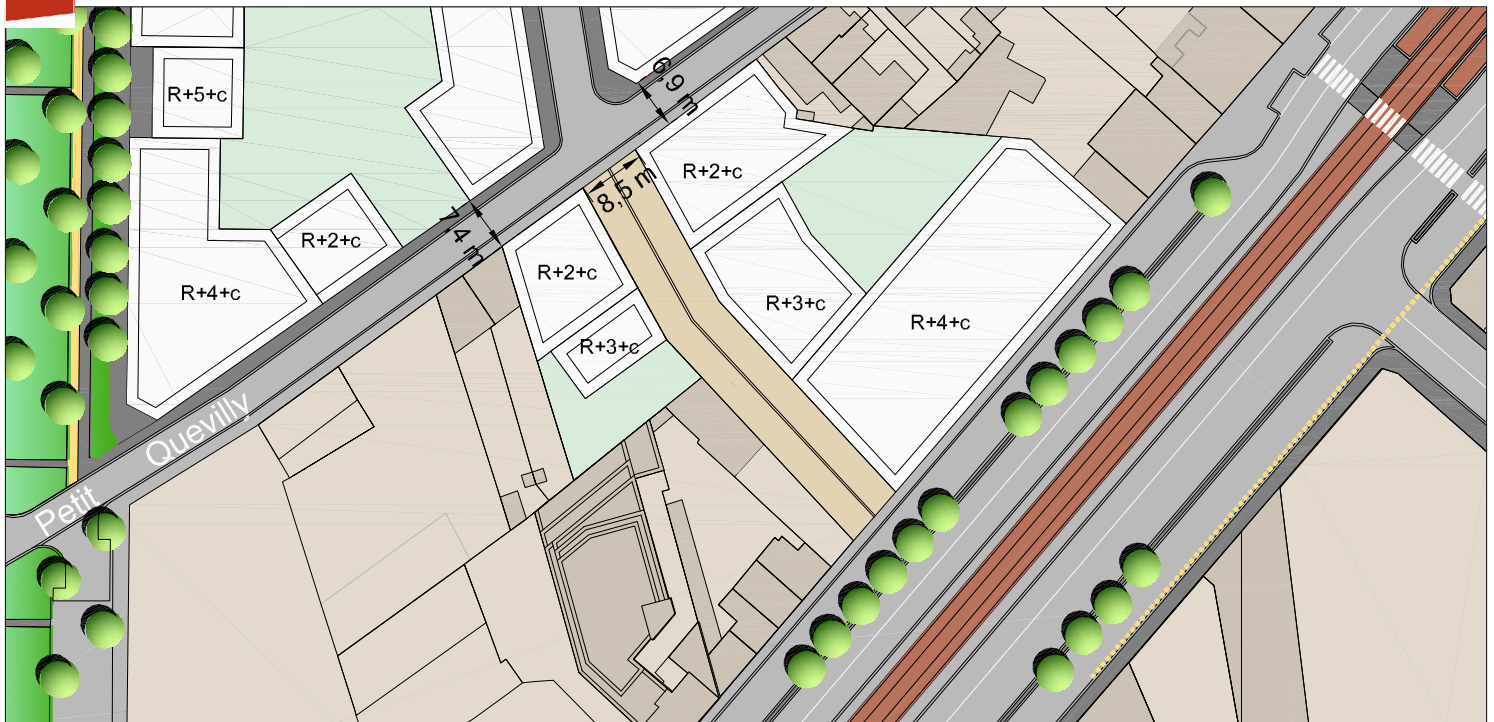

La nouvelle voirie reliant la rue de Petit Quevilly à l'Avenue de Caen aura une largeur de 8,50 m et une surface de 495 m<sup>2</sup>. Les surfaces impactées sont estimées pour la parcelle :

- IT 298 (1343 m<sup>2</sup>) à 259 m<sup>2</sup> soit environ 19,3 % de la surface de la parcelle,
- IT 142 (517 m<sup>2</sup>) à 21 m<sup>2</sup> soit 4,1 % mais la parcelle récupère 5 m<sup>2</sup> (donc 3,1 %),
- IT 167 (236 m<sup>2</sup>) à 70 m<sup>2</sup> soit 29,7 %,
  - IT 282 (25 m<sup>2</sup>) et IT283 (127 m<sup>2</sup>) à la totalité des parcelles.

