



C.B.A. Architecture

9, rue Le Nostre - 76000 ROUEN
Tél : 02 32 10 44 44 Fax : 02 32 10 44 40
e-mail : agence@cba-architecture.com

PROJET

Construction de 90 logements, 197 places de stationnement,
de locaux commerciaux à RDCH,
d'un Hôtel de 90 chambres et
d'un local sportif

MAITRE D'OUVRAGE

CIRMAD Prospectives

6 rue Saint Eloi
76000 ROUEN

PHASE:

PRO

Date :
29/04/2014

Echelle :

CAHIER DE REPERAGE DES SERVITUDES

N° :

Ind :


Fichier : N:\341-STONC-ROUEN\SUD3103 - AFD\PLANAD XAV\22.04.14.jrn

VILLES DE PETIT QUEVILLY & ROUEN (76)

"Mermoz"

rue de la Motte
DIVISION EN VOLUME

Sous-sol -2

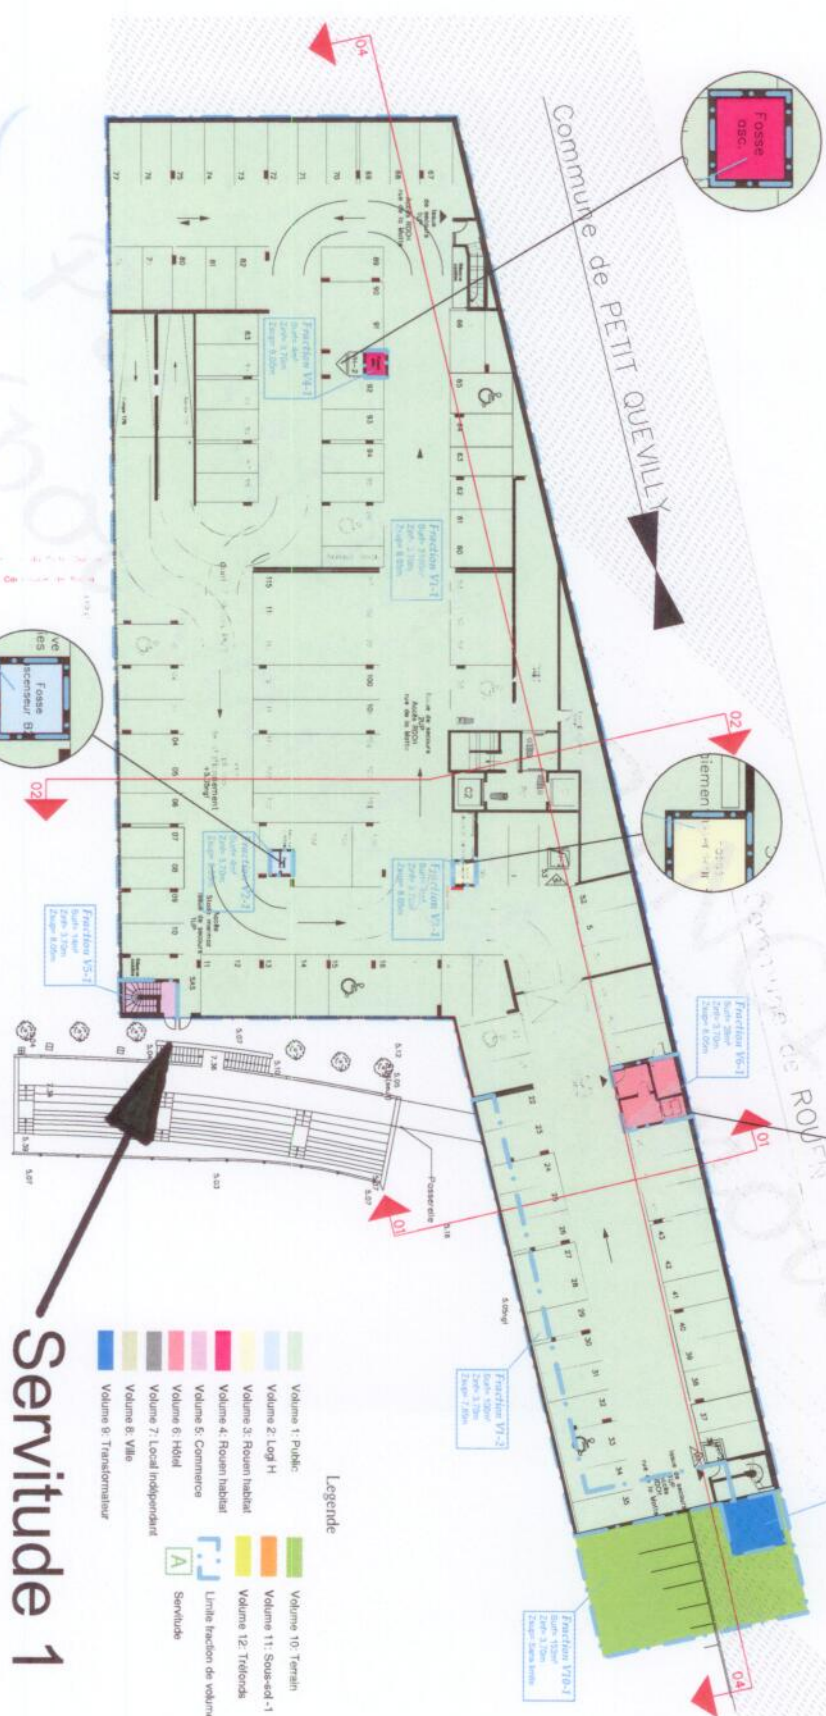

NOTA: Schéma de principe de division en volumes, distribution intérieure et aménagements communs par le cabinet d'architecture C.B.A. (Etat Pur - plan reçu le 04.03.2014)

D:A8840 3 mars 2014 - V5-Page B



Servitude 1

- Volume 1: Public
- Volume 2: Log H
- Volume 3: Rouen habital
- Volume 4: Rouen habital
- Volume 5: Commerce
- Volume 6: Hôtel
- Volume 7: Local indépendant
- Volume 8: Villa
- Volume 9: Transformateur
- Volume 10: Terrain
- Volume 11: Sous-sol -1
- Volume 12: Trifonds
- Unité fraction de volumes
- Servitude

---	--	--


VILLES DE PETIT QUEVILLY & ROUEN (76)

"Mermoz"

rue de la Motte

DIVISION EN VOLUME

Sous-sol - 1

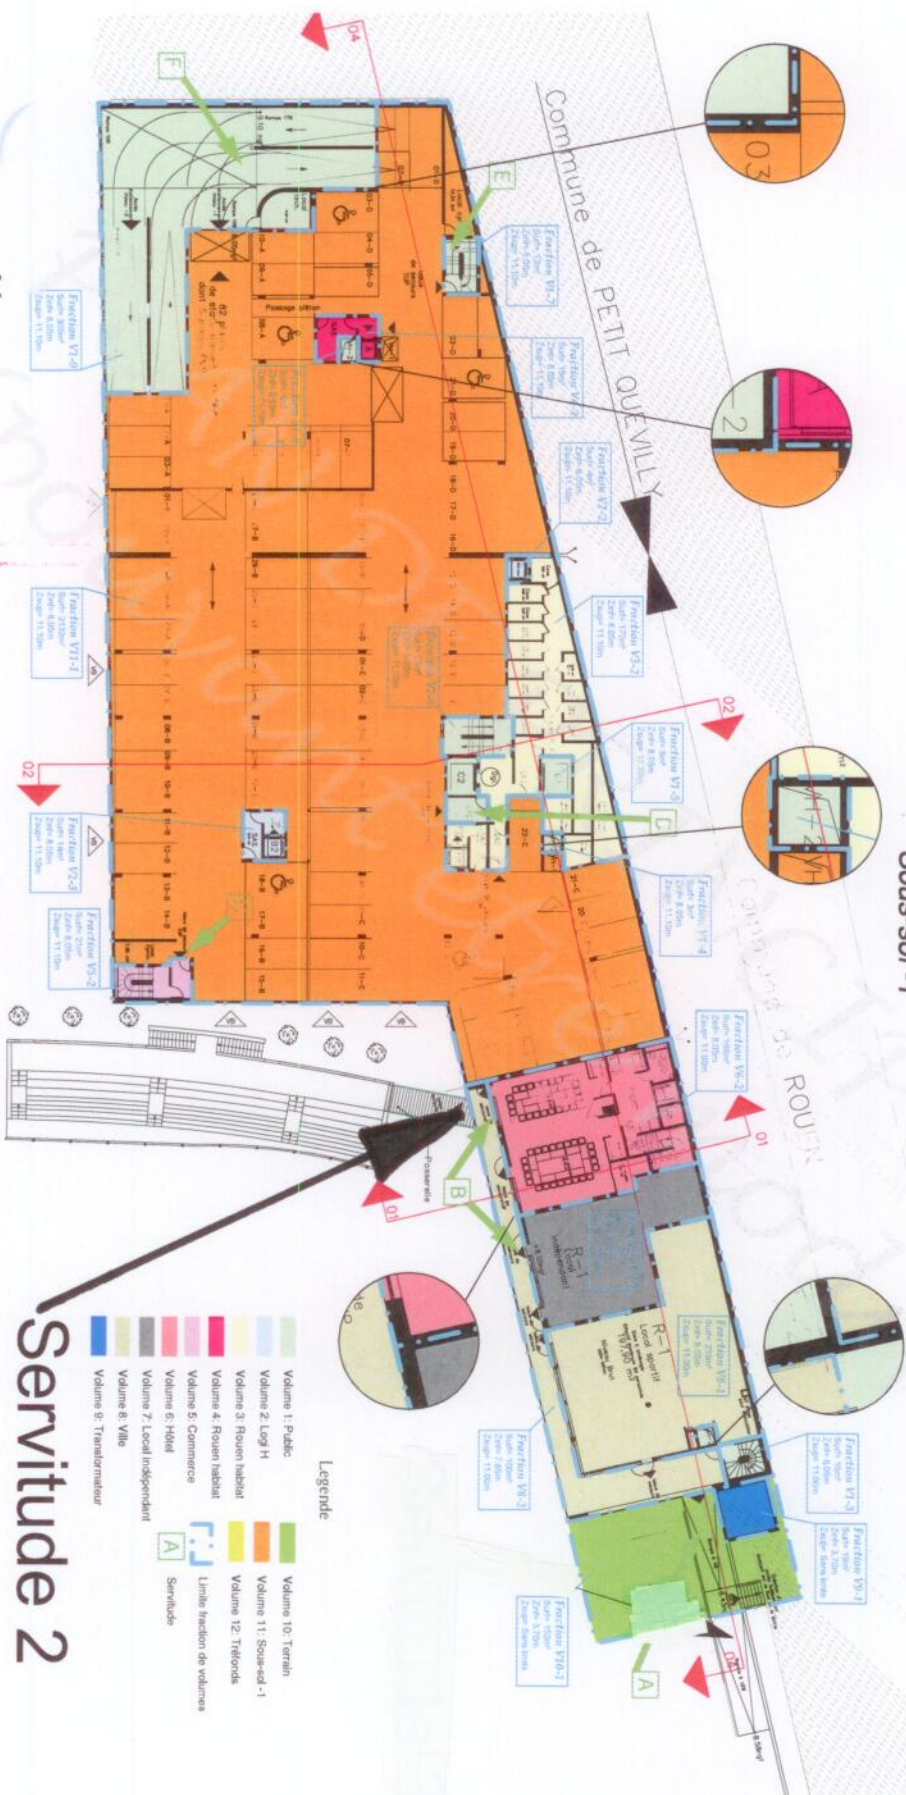


D/48940 3 mars 2014 - VS-Page C



MAÎTRE D'OUVRAGE
C.B.A. Architecture
CIRMAD Prospectives
6 rue Saint Eloi
76000 ROUEN

Construction de 90 logements, 197 places de stationnement, de locaux commerciaux à RDCH, d'un Hôtel de 90 chambres et d'un local sportif

PHASE: REPERAGE DES SERVITUDES

PLAN DU SOUS-SOL - 1


Date : 29.04.2014
N° :
Ind :

VILLES DE PETIT QUEVILLY & ROUEN (76)

"Mermoz"

rue de la Motte
DIVISION EN VOLUME

Rez-de-chaussée haut

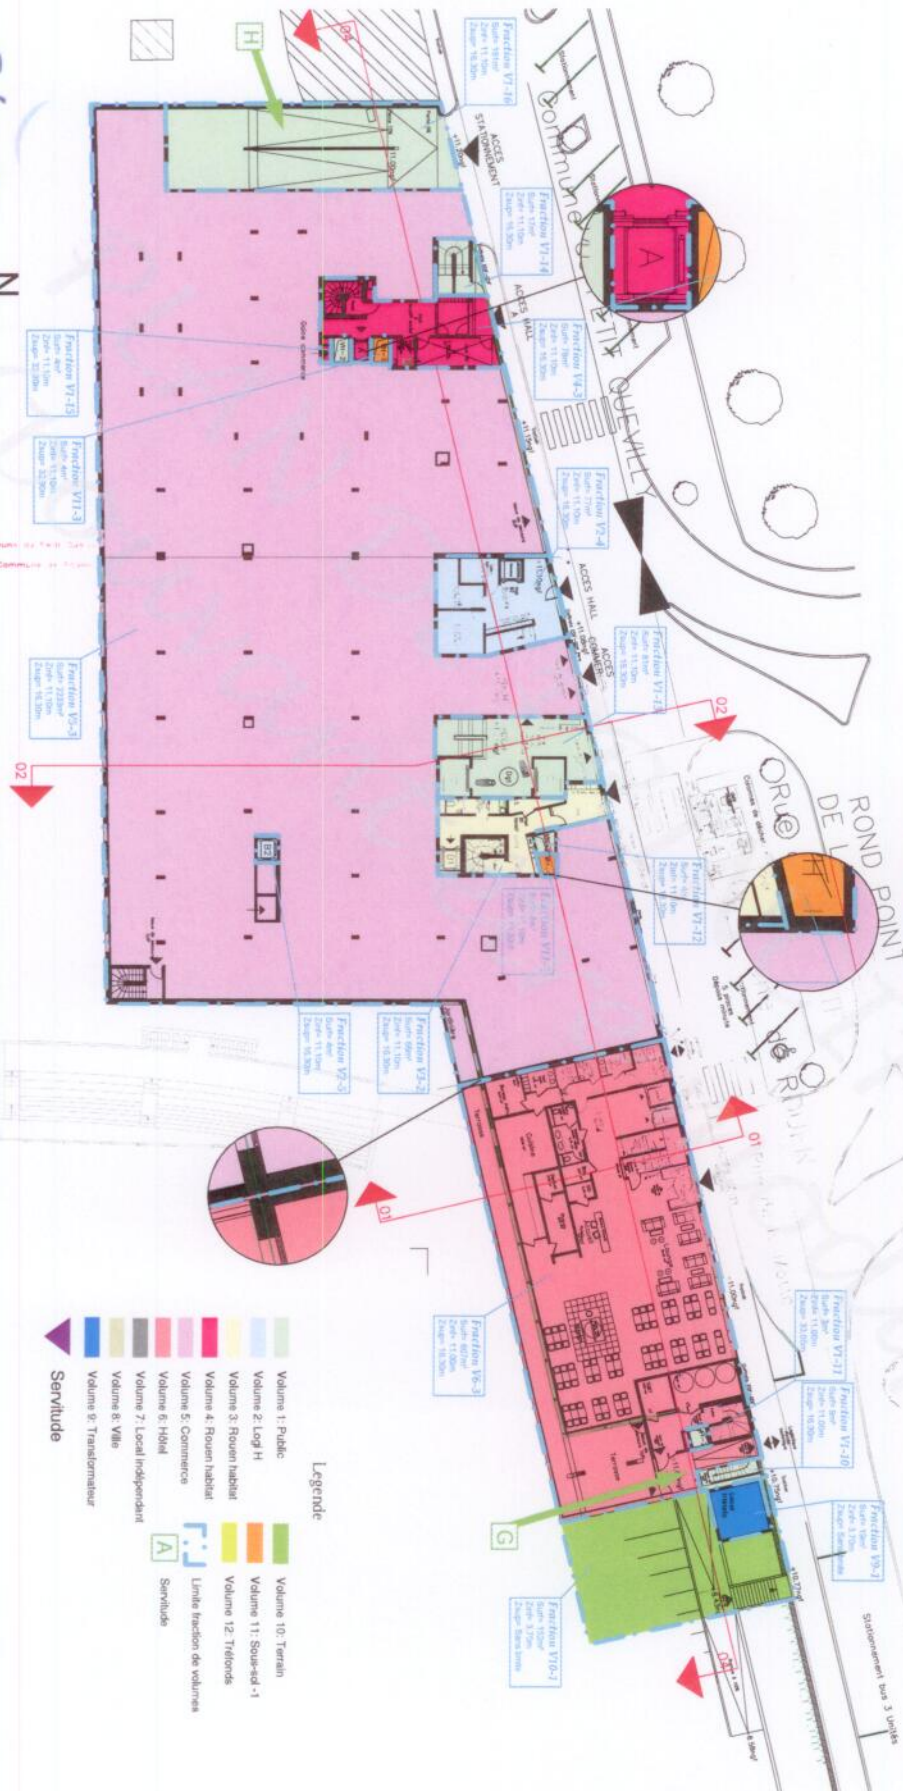

NDL. Système de principe de division en volumes, distribution intérieure et aménagement des locaux à l'usage de l'habitat (susceptible de modification). (Félicité d'après documents communiqués par le cabinet d'architecture C.B.A.) Plan reçu le 04.03.2014

Construction de 90 logements, 197 places de stationnement, de locaux commerciaux à RDCH, d'un Hôtel de 90 chambres et d'un local sportif

PHASE:
REPERAGE DES SERVITUDES

PLAN DU RDC

Date :
29.04.2014

Echelle :

N°:

Ind :