


FACADE ARRIERE

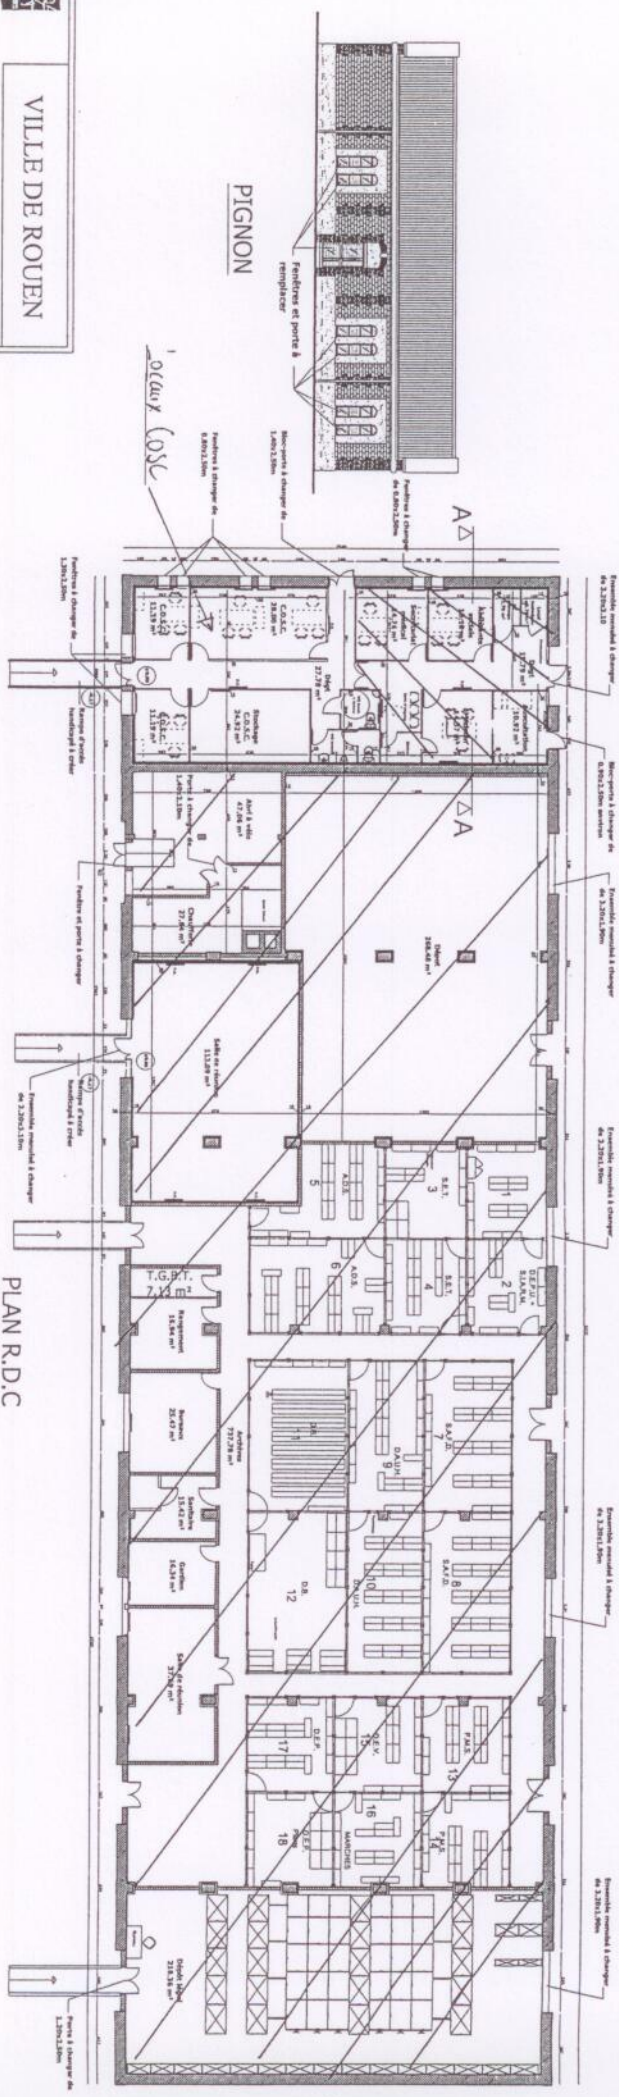

PLAN R.D.C

VILLE DE ROUEN


Phone du journal: 01 70 56 10 00
16 quai de la Seine, 93200 St-Denis

AMENAGEMENT DE LOCAUX
BATIMENT 11 - PELISSIER

02	
----	--

PLAN - COUPE - FACADES
ETAT FUTUR

PHASE	
ESQ	
APS	
APD	
PC	
PRO	
EXE	

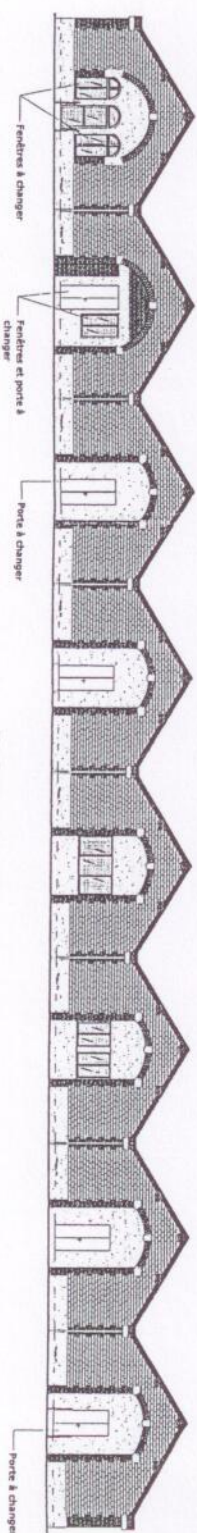

FACADE AVANT