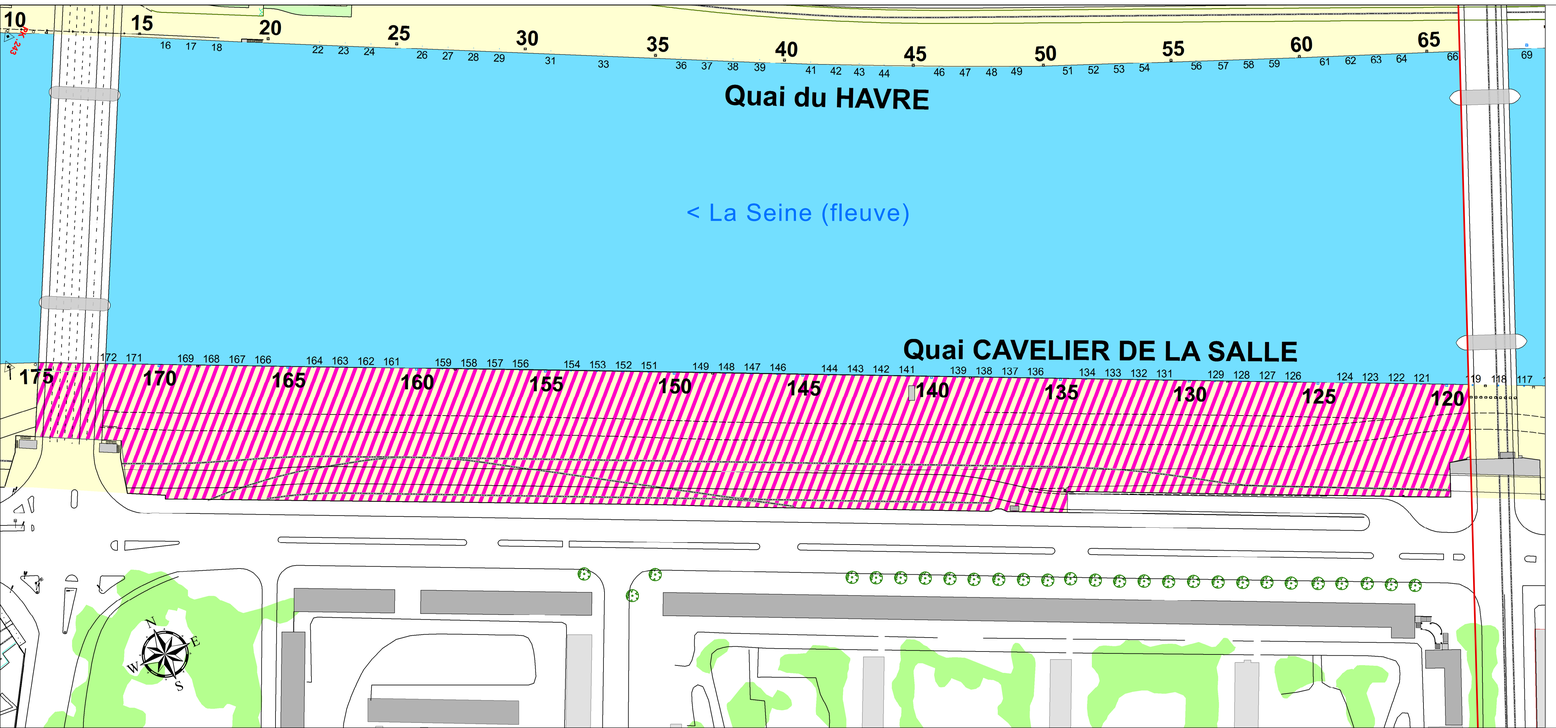

SUPERPOSITION D'AFFECTATIONS
ENTRE LA MRN ET LE GPMR
S=29479m²

PLAN DE SITUATION Echelle: 1 / 10 000

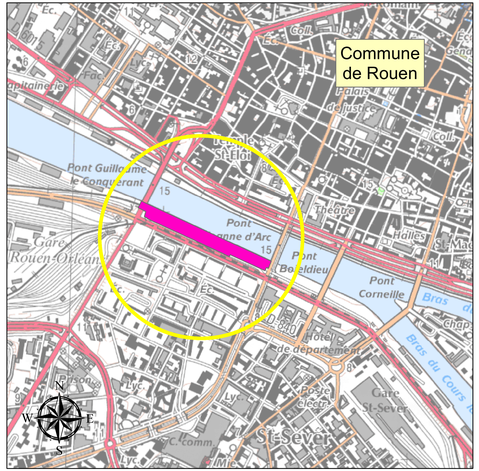

DIRECTION DU GRAND PORT MARITIME DE ROUEN
Nicolas OCCIS
Directeur

DIRECTION DE L'AMENAGEMENT TERRITORIAL ET DE L'ENVIRONNEMENT
Régis SOENEN
Directeur

Département de la SEINE MARITIME

Commune de Rouen

SUPERPOSITION D'AFFECTATIONS ENTRE LA METROPOLE ROUEN NORMANDIE ET LE GRAND PORT MARITIME DE ROUEN

SAGE Service Aménagement et Gestion des Espaces

AFFAIRE:	DOM 16_08	Date:	21/06/2016	Dessinateur:	T.FLORACK SETI
PLAN n°:	1	Echelle:	1/1000	Responsable:	B.ROY-POLNY

Dates et objet de modifications			
A		C	
B		D	
		E	

PLAN RIVE SUD
entre les ponts JEANNE D'ARC et GUILLAUME LE CONQUÉRANT

GRAND PORT MARITIME DE ROUEN
34, Boulevard de Boisguilbert B.P. 4075 - 76022 ROUEN Cedex 3 - FRANCE
Tél.: (33) 02 35 52 54 56 - Fax : (33) 02 35 52 54 13
e-mail sage@rouen.port.fr www.rouen-haropaports.com