ORDRE DES GEOMETRES-EXPERTS
AFT
02.35.75.10.12
02.35.75.61.64
N°2006B00023
ZA Les Portes de l'Ouest
76150 LA VAUPALIERE

actual foncier topographie

châtelet (76)

PLAN DE REUNION

DIVISION
TOPOGRAPHIE
FONCIER
COPROPRIETE
URBANISME
LOTISSEMENT
BUREAU D'ETUDE VRD
PHOTOGRAMMETRIE

18/12/09

1/1000

Nota : L'altimétrie n'est pas rattachée au système NGF post 69
La planimétrie n'est pas rattachée au système LAMBERT Zone 1

ORDRE DES GEOMETRES-EXPERTS
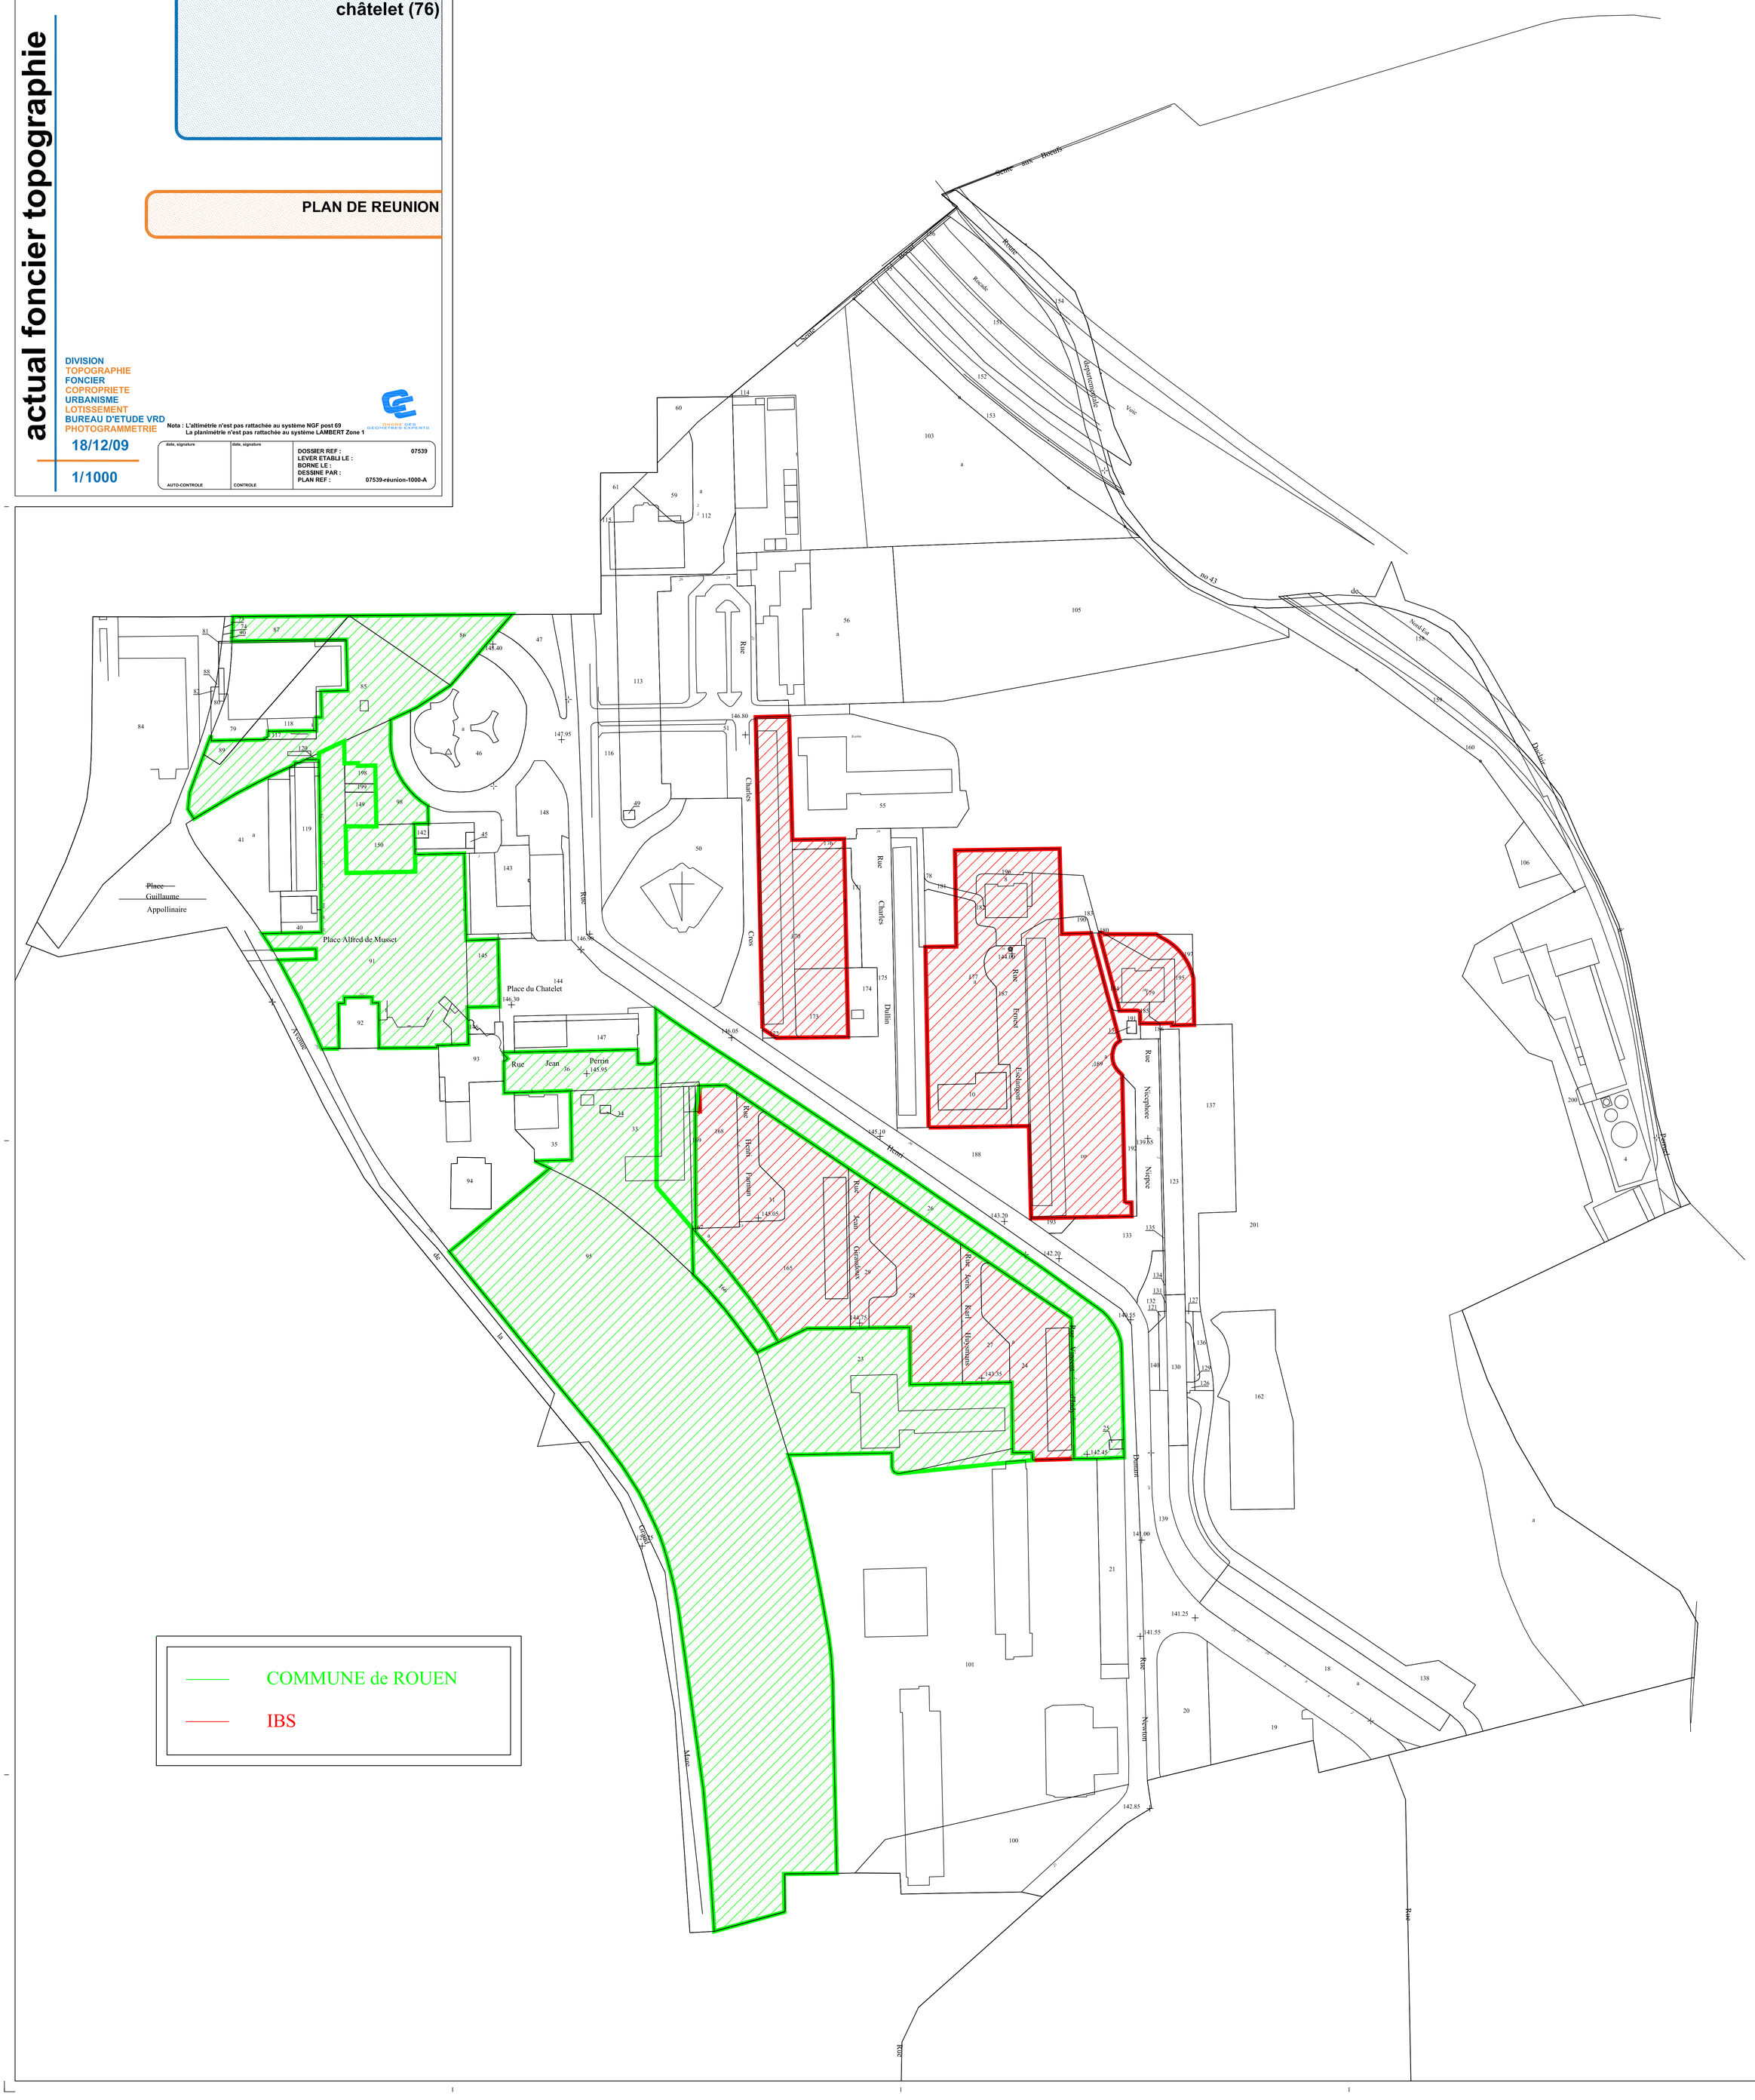
date, signature	date, signature	
AUTO-CONTROLE	CONTROLE	DOSSIER REF : 07539 LEVER ETABLI LE : BORNE LE : DESSINE PAR : PLAN REF : 07539-réunion-1000-A