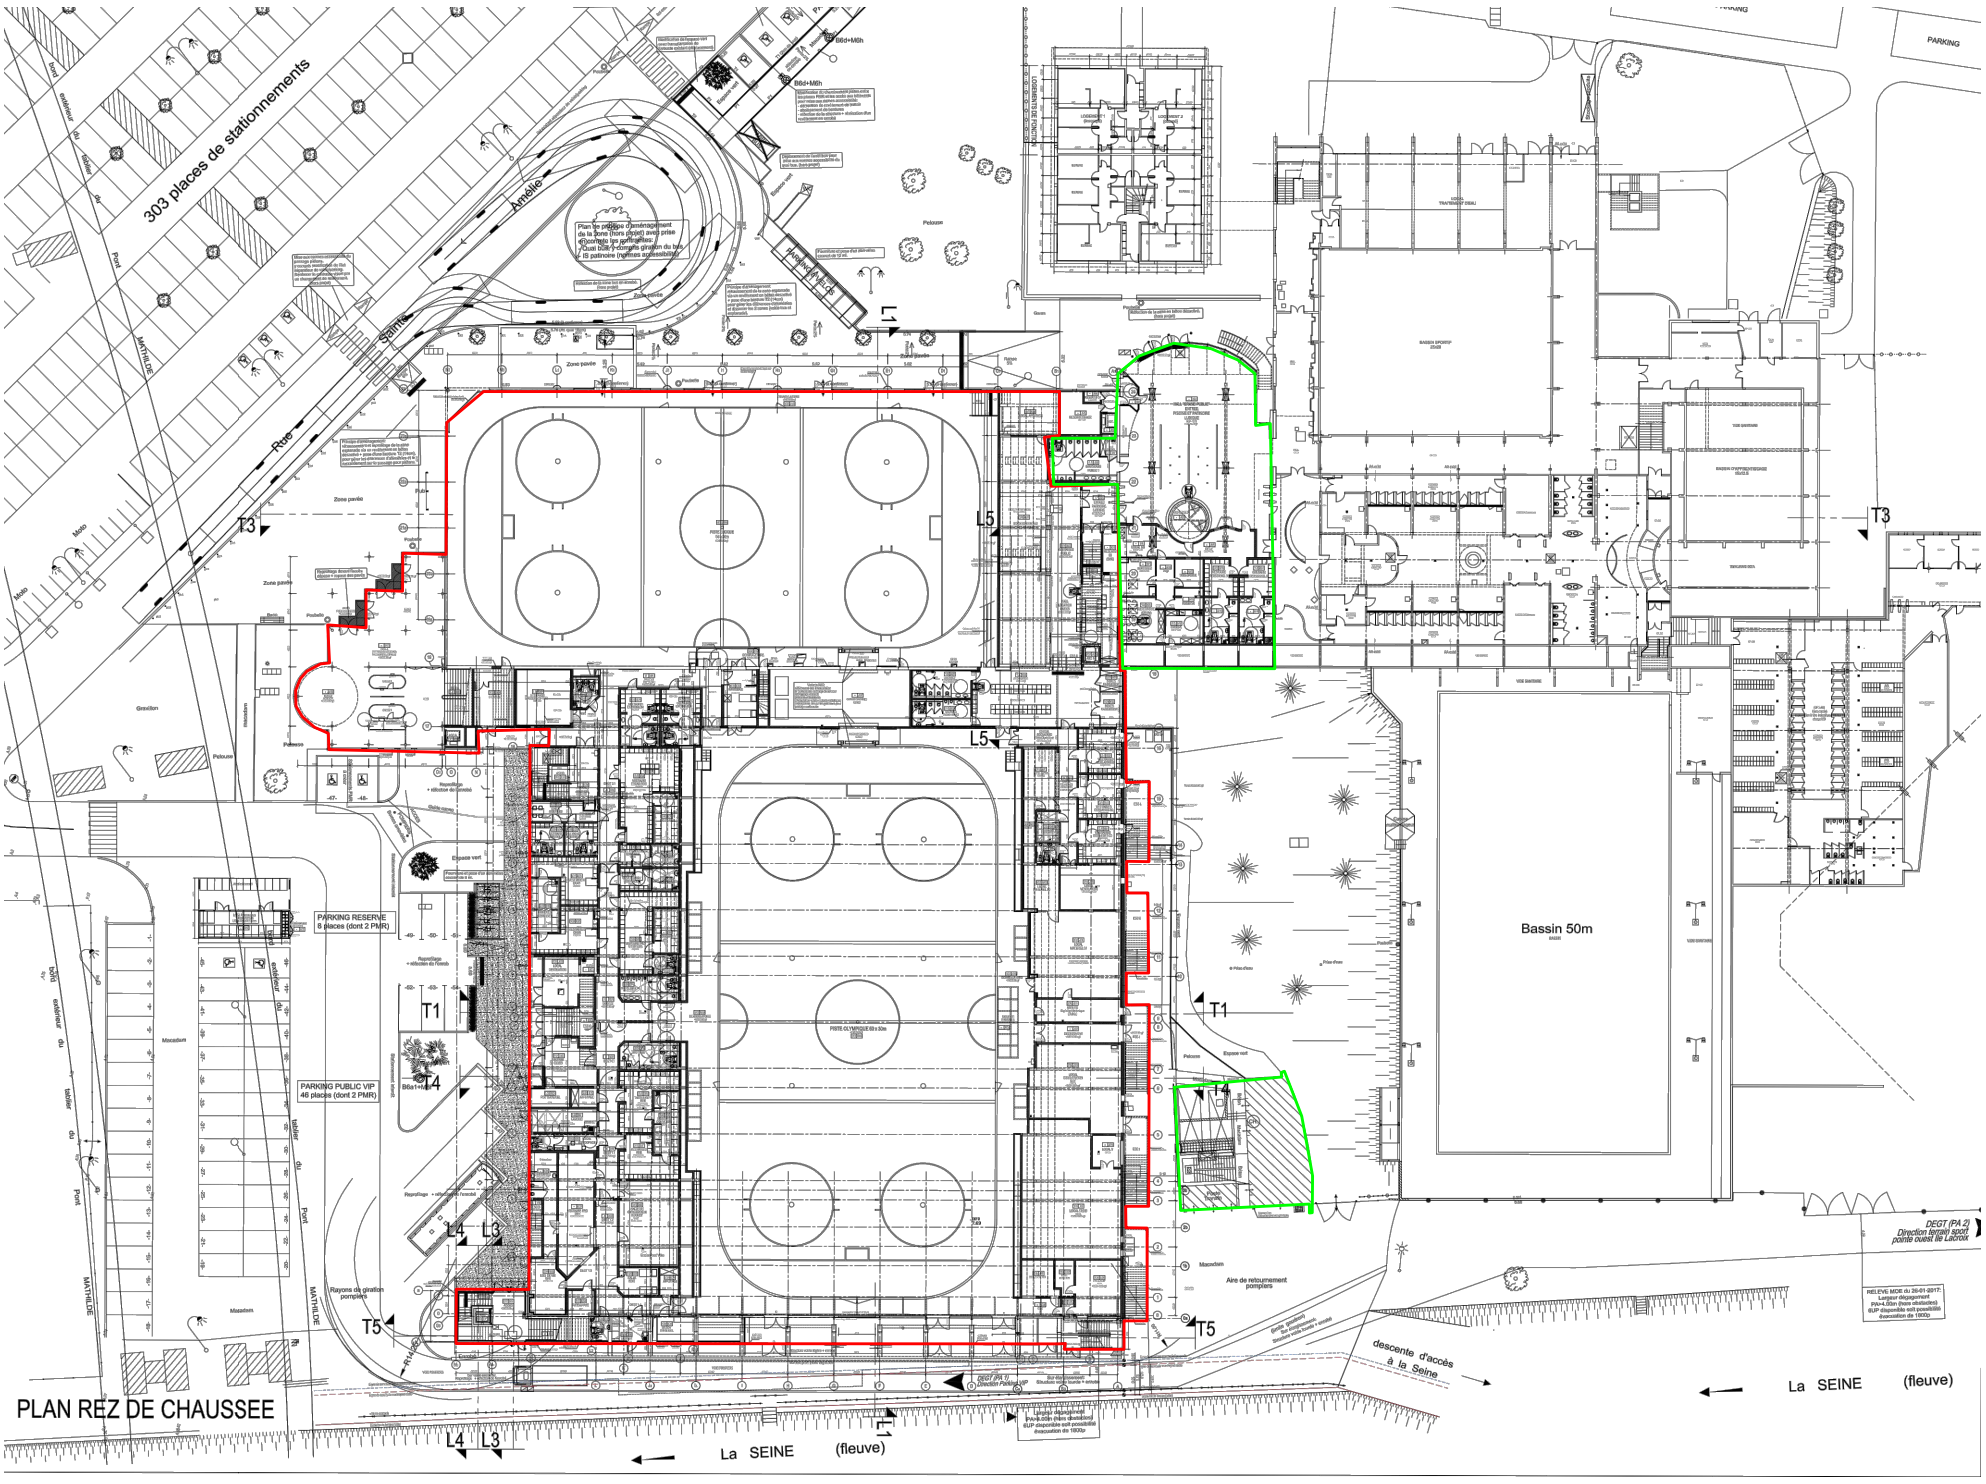
PLAN REZ DE CHAUSSEE
303 places de stationnements
Rue Amélie
Quai extérieur du bâtiment du Port
MATHILDE
Mode
Gravillon
Pelouse
Zone pavée
Espace vert
PARKING RESERVE
8 places (dont 2 PMR)
PARKING PUBLIC VIP
46 places (dont 2 PMR)
Bassin 50m
Aire de retournement pompiers
descente d'accès à la Seine
La SEINE (fleuve)
PARKING
T1
T3
T4
T5
L3
L4
L5