GÉOMÈTRE-EXPERT
CONSEILLER VALORISER GARANTIR

Ville de ROUEN

Matmut

27 à 33, Rue de Sotteville
Rue Albert Sorel

Plan de Division

Echelle : 1/ 500

Les coordonnées X et Y du plan ont été rattachées au système de projection LAMBERT 93 Zone 9 (CC50).

J	
I	
H	
G	
F	
E	
D	
C	
B	20 mai 2021 : Suppression des lots B et F
A	23 juillet 2020 : Redéfinition du lot E

GEOMETRES - EXPERTS
Erwan QUINIOU Patrick LECOURT Benoit SANTUS Olivier JUMENTIER
Successeurs du Cabinet POILEUX et de la SCP GROS CHAPELLIER
Agence Rouen Saint - Sever : 4 rue Couture - 76100 ROUEN
tél. 02 35 72 05 66 - fax. 02 35 72 56 58 - rouen@ge360.fr
Siège social : 1000 chemin de Clères - 76230 Bois Guillaume
GE360

Feuille : unique

Date d'origine: 06 Février 2018

Numéro de dossier : RG11042

PLAN d' ENSEMBLE
(EXTRAIT CADASTRAL)

Section MX
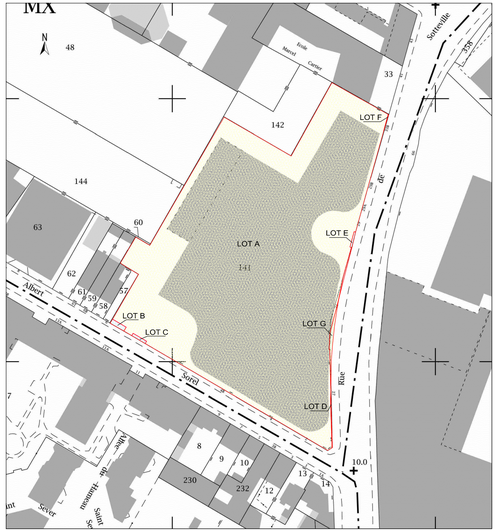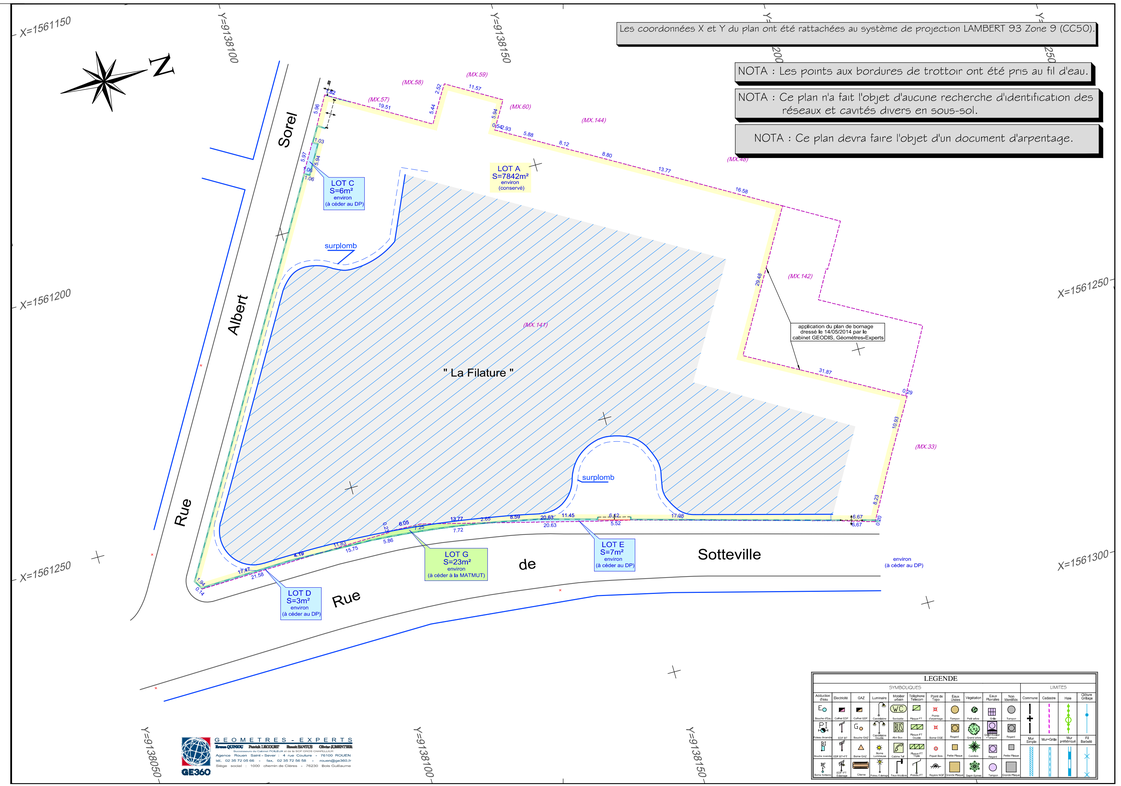
Echelle: 1/ 1000