


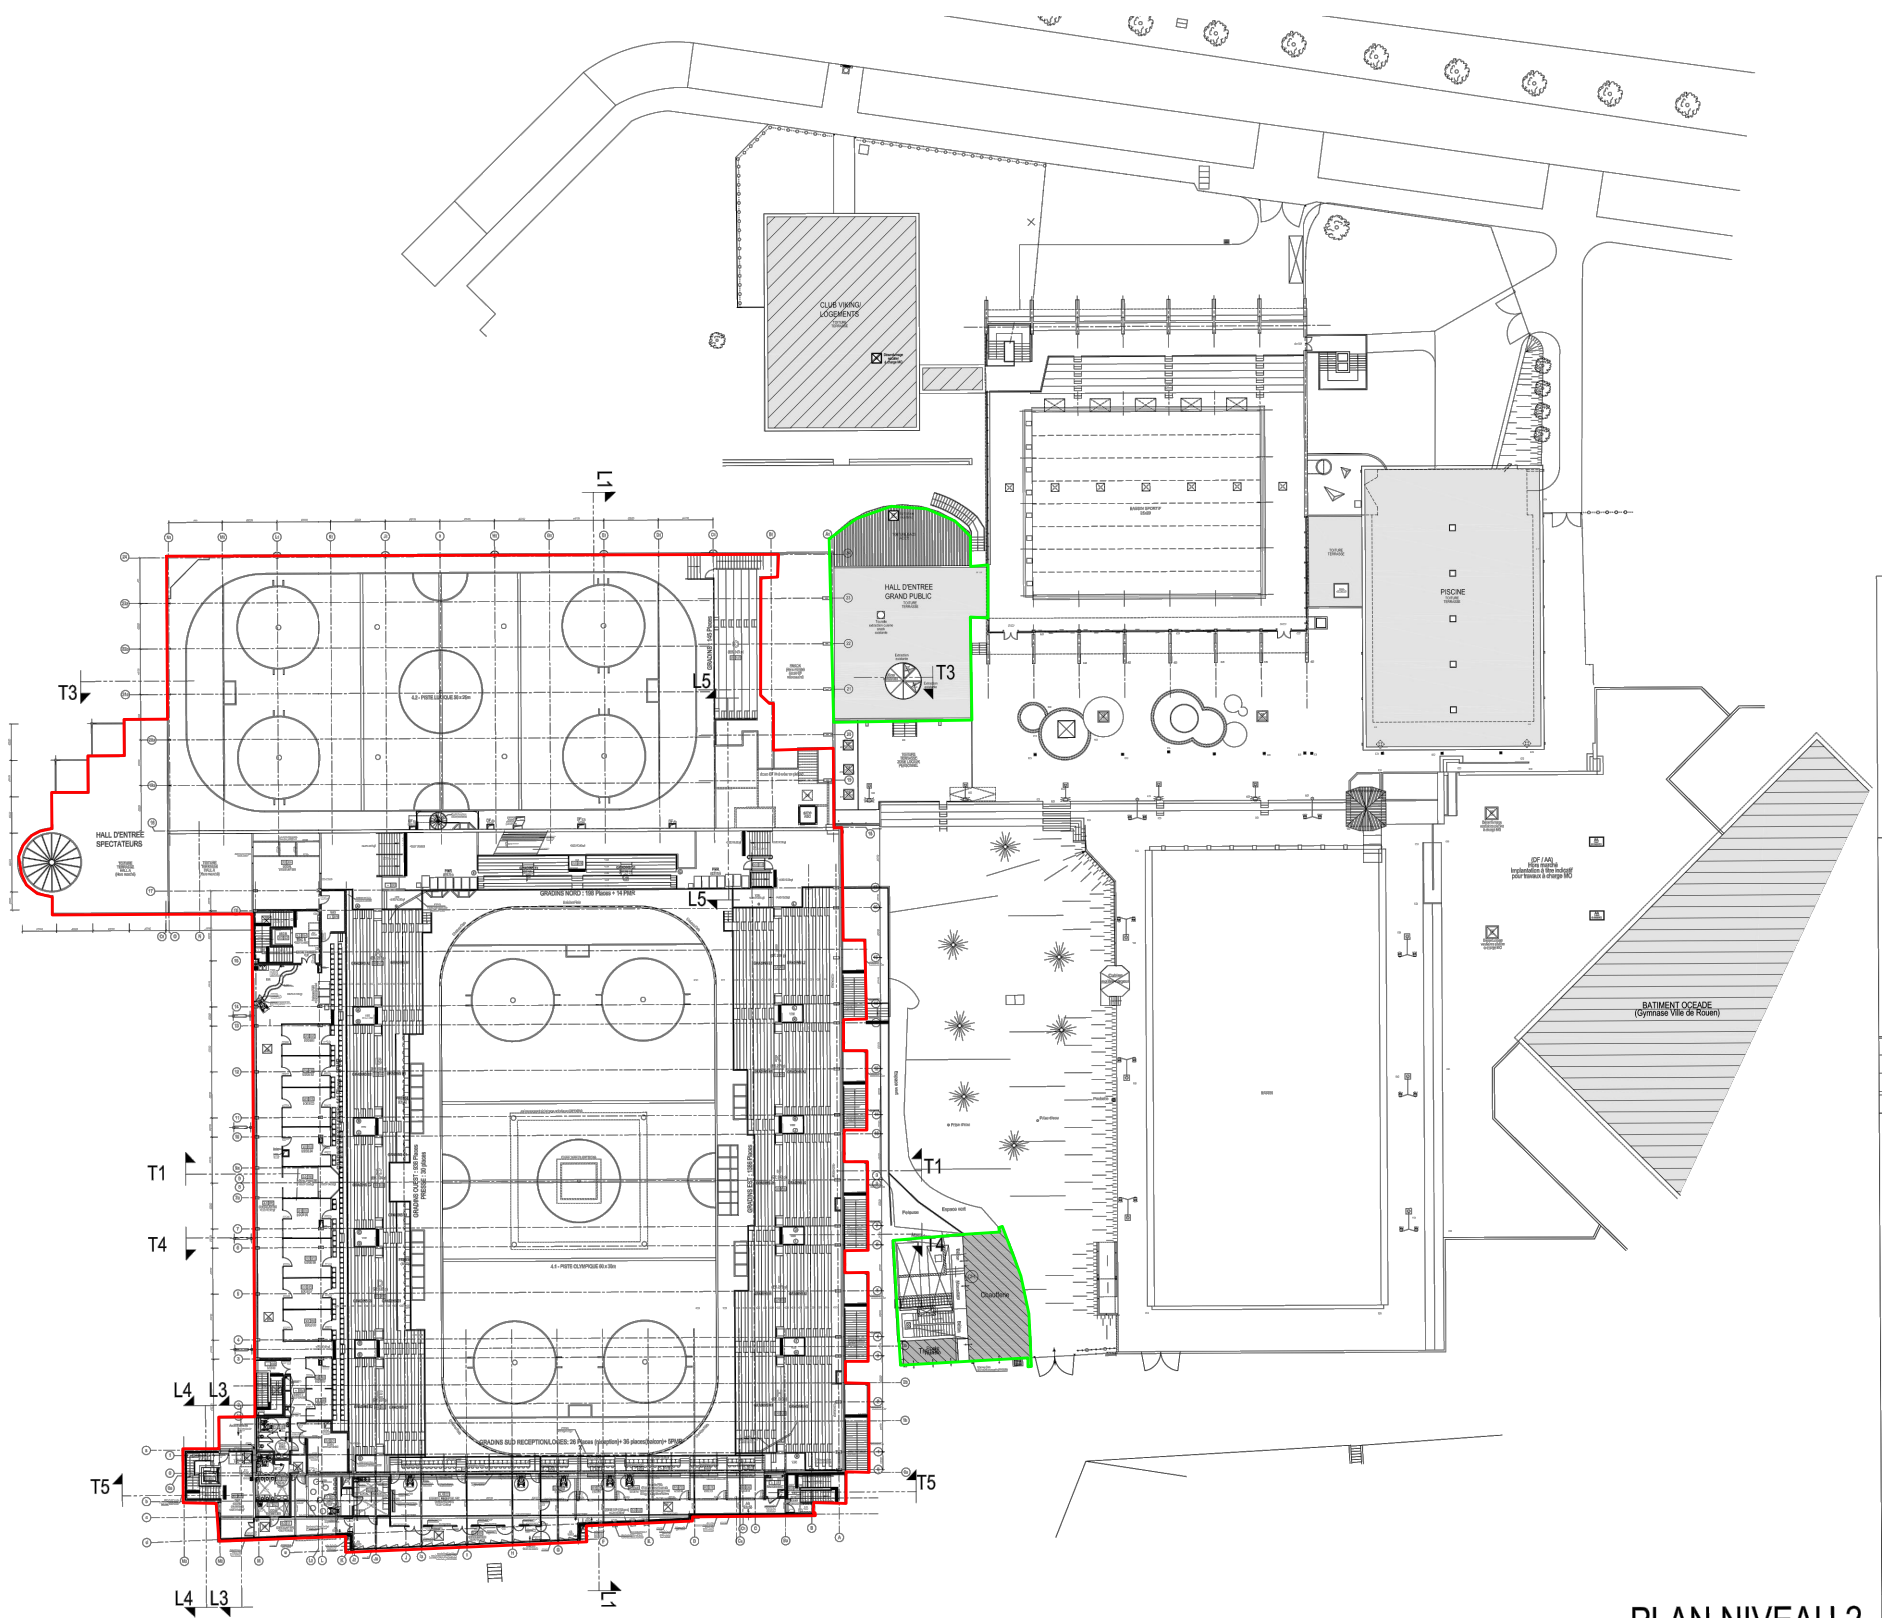

PLAN NIVEAU 2