

**Légende :**  
**Voir page annexe**

Réseau Assainissement

Échelle : 1:2000 --- Plan généré le : 29/04/2024 - 09:49:56  
Numéro de consultation : 2024042901205D7B  
Adresse : Rouen, 76000 ROUEN  
Plan d'ensemble - Format d'impression : A4 Paysage

0 10 20 30 4050m



Le fond de plan est donné à titre indicatif. Il ne peut se substituer à une observation sur site qui confirme l'environnement du projet ainsi que la numérotation ou le nom des voies.





vers folio 4

vers folio 1

Carroyage : Lambert93 © Métropole Rouen Normandie – PCRS / BAN au



**Légende :**  
**Voir page annexe**

Réseau Assainissement  
**Folio n° : 0**

Échelle : 1:500 --- Plan généré le : 29/04/2024 - 09:49:56  
Numéro de consultation : 2024042901205D7B  
Adresse : Rouen, 76000 ROUEN  
Format d'impression : A4 Paysage

0 2 4 6 10m



Le fond de plan est donné à titre indicatif. Il ne peut se substituer à une observation sur site qui confirme l'environnement du projet ainsi que la numérotation ou le nom des voies.












vers folio 7

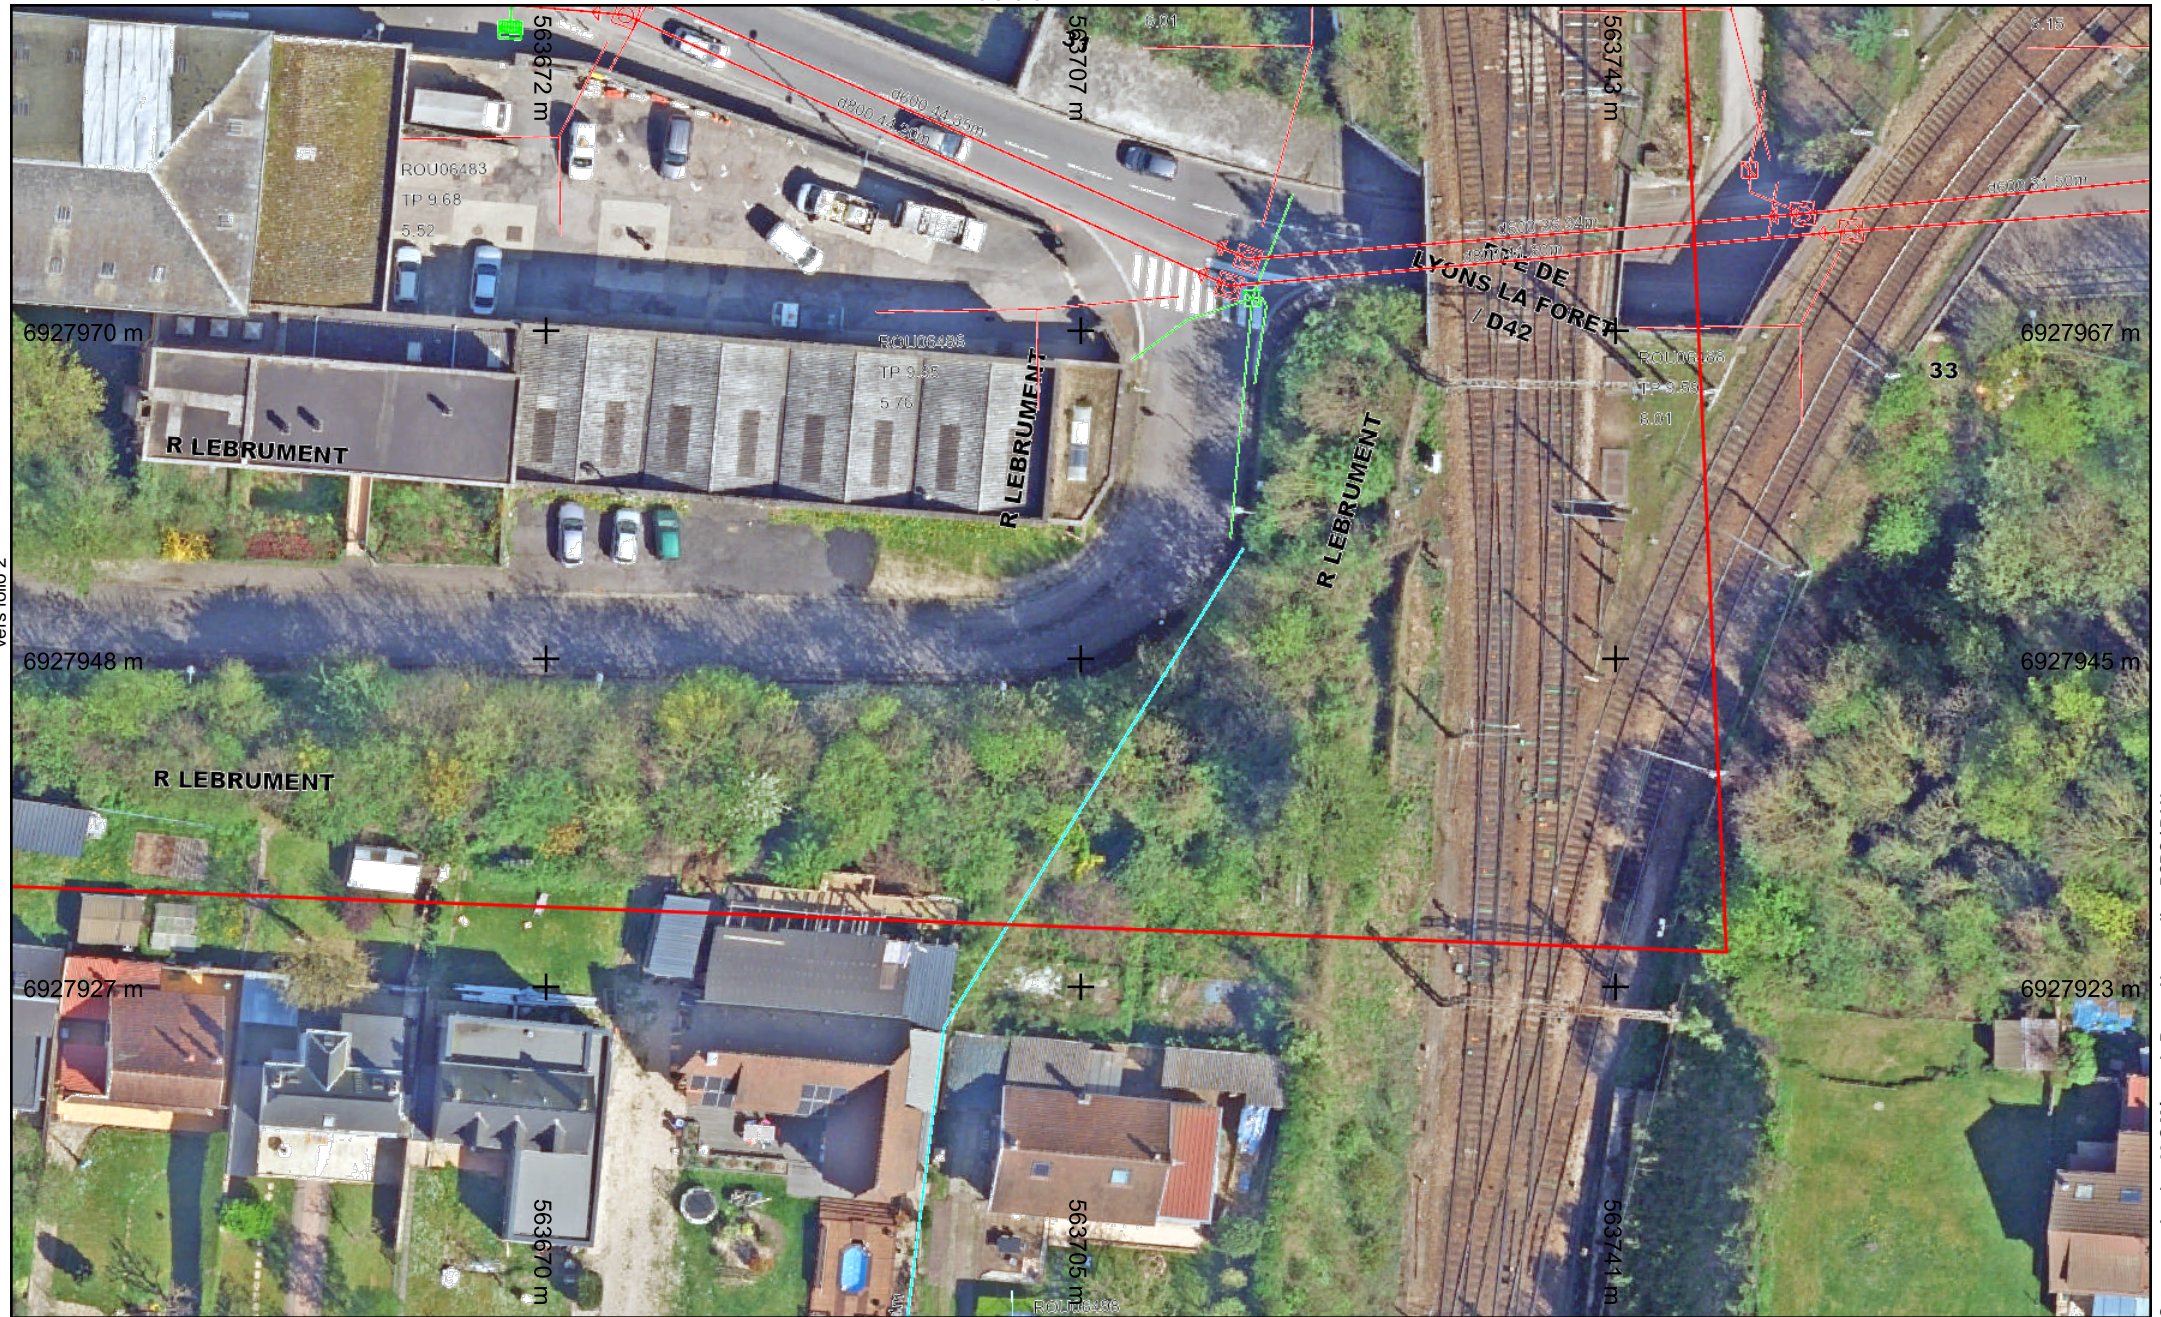

vers folio 2



**Légende :**  
**Voir page annexe**

Réseau Assainissement  
**Folio n° : 3**

Echelle : 1:500 --- Plan généré le : 29/04/2024 - 09:49:56  
Numéro de consultation : 2024042901205D7B  
Adresse : Rouen, 76000 ROUEN  
Format d'impression : A4 Paysage

0 2 4 6 10m



Le fond de plan est donné à titre indicatif. Il ne peut se substituer à une observation sur site qui confirme l'environnement du projet ainsi que la numérotation ou le nom des voies.














**Légende :**  
**Voir page annexe**

vers folio 2  
**Réseau Assainissement**  
**Folio n° : 6**

Echelle : 1:500 --- Plan généré le : 29/04/2024 - 09:49:56  
Numéro de consultation : 2024042901205D7B  
Adresse : Rouen, 76000 ROUEN  
Format d'impression : A4 Paysage

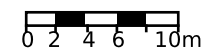

Le fond de plan est donné à titre indicatif. Il ne peut se substituer à une observation sur site qui confirme l'environnement du projet ainsi que la numérotation ou le nom des voies.



